Zřízení přípojky a pokládky kabelu NN, VN v obci Petrovice (u Borovan)

SITUACE - SCHÉMA podvrty pod sil. III/155

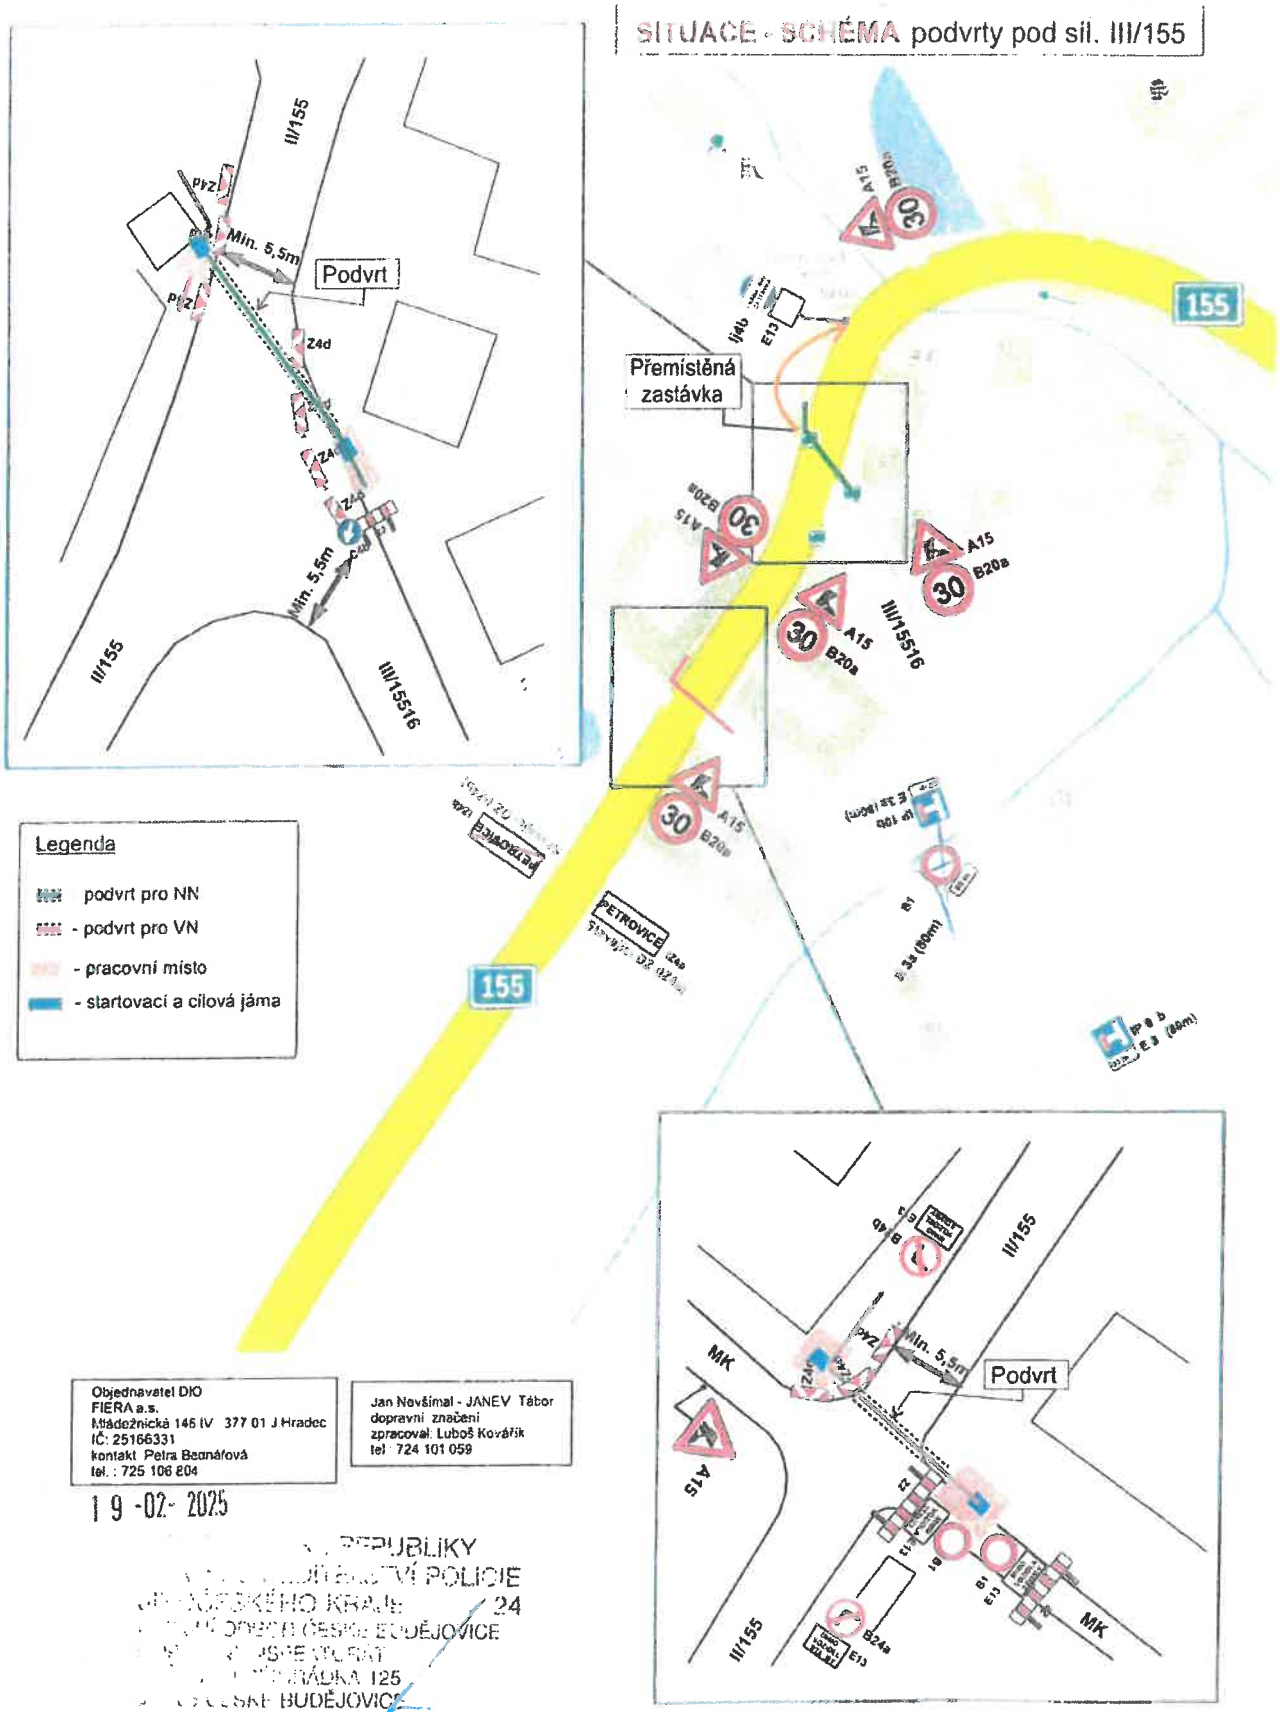

Objednavatel DIO
FIERA a.s.
Mládežnická 146 IV 377 01 J.Hradec
IČ: 25166331
kontakt Petra Bednářová
tel. : 725 106 804

Jan Nevšímal - JANEV Tábor
dopravní značení
zpracoval: Luboš Kovářík
tel 724 101 059

19 -02- 2025

REPUBLIKY
POLICIE
JIHOČESKÉHO KRAJE 24
ČESKÉ BUDĚJOVICE
125
ČESKÉ BUDĚJOVICE

Akce: Zřízení přípojky a pokládky kabelového vedení NN v obci Petrovice (u Borovan).
Jedná se o realizaci 2x podvrt pod sil. II/155.

26 -02- 2025

MUTS/6376/25/NEM