


Změna č. 1 ÚP MLADOŠOVICE
VÝKRES ZÁKLADNÍHO ČLENĚNÍ ÚZEMÍ

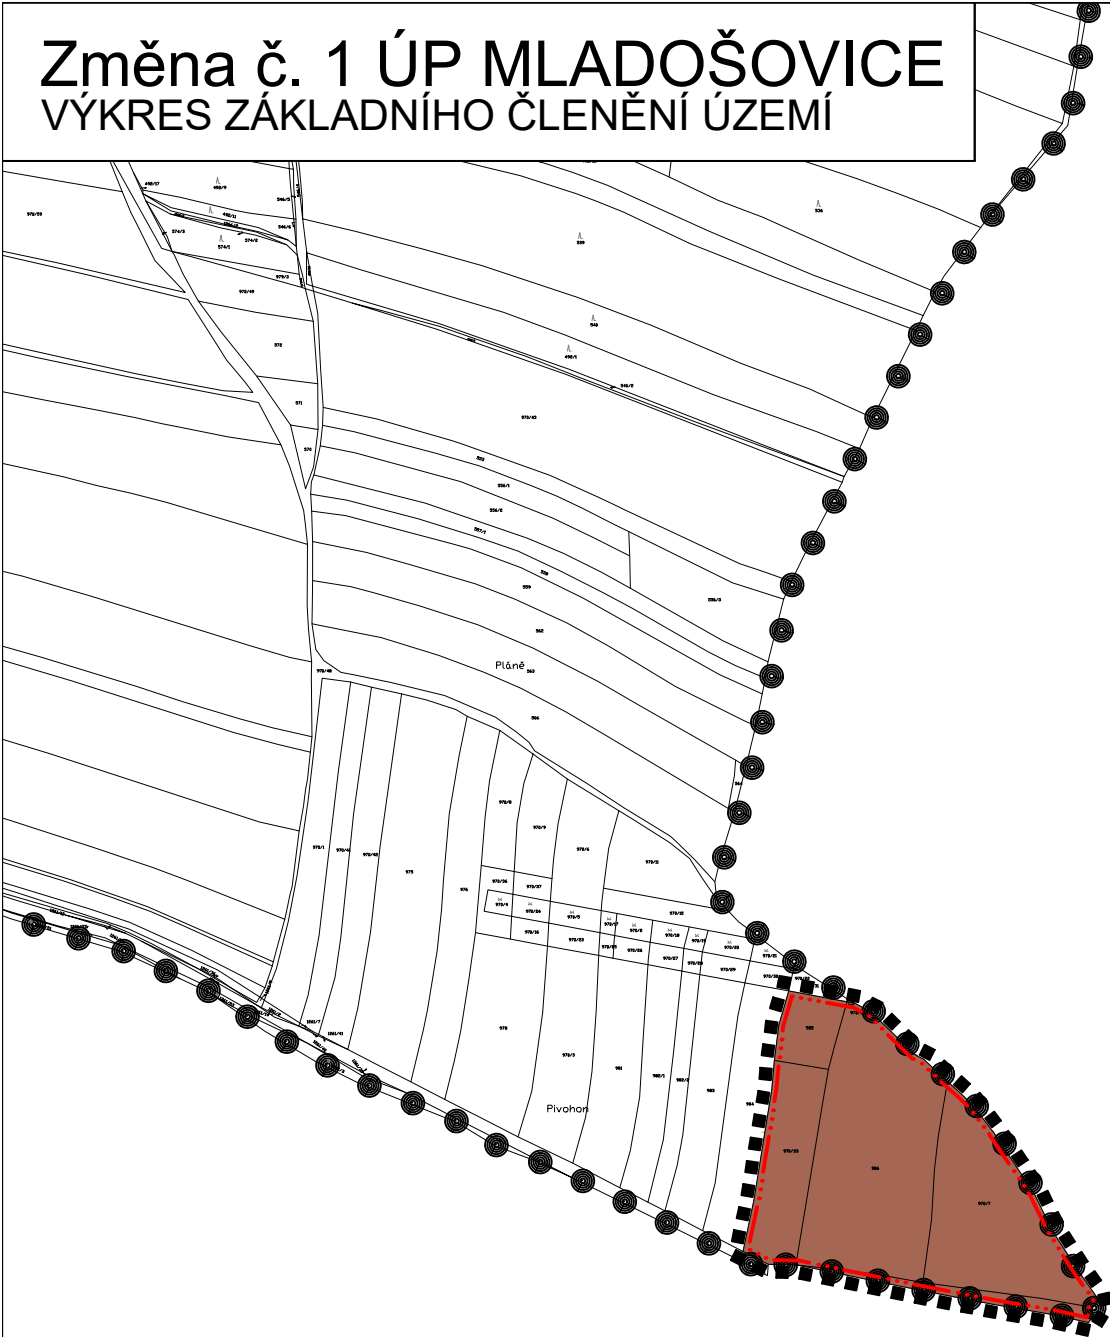

VYMEZUJÍCÍ HRANICE

- ● · ● · ● · ● · Hranice správního území
- ■ ■ ■ ■ ■ ■ ■ ■ ■ ■ · Hranice řešeného území
- - · - · - · - · - · - · Hranice zastavitelných ploch
- ■ ■ ■ ■ ■ ■ ■ ■ ■ Vymezení zastavitelných ploch

ZMĚNA Č. 1 ÚP MLADOŠOVICE

VÝROK		VÝKRES ZÁKLADNÍHO ČLENĚNÍ ÚZEMÍ	
PROJEKTOVÝ ATELIÉR AD s.r.o. ING. ARCH. JAROSLAV DANĚK			
HUSOVA 4, Č. BUDĚJOVICE, 370 01, TEL. 387 312 513, 605 277 998 www.atelierad.cz, atelierad@atelierad.cz, IČ 25194771, DIČ CZ25194771			
ZPRACOVATEL: ING. ARCH. JAROSLAV DANĚK			
KRESLIL: ING. TEREZA LOUŽENSKÁ			
ČÍSLO ZAKÁZKY: 45/2016	ČÍSLO VÝKRESU:	ČÍSLO PARÉ:	
DATUM: ČERVENEC 2017	1.C	1	
MĚŘÍTKO: 1 : 5000			
RAZÍTKO A PODPIS:			

ZÁZNAM O ÚČINNOSTI

DATUM NABYTÍ ÚČINNOSTI ÚP			
POŘIZOVATEL		SPRÁVNÍ ORGÁN, KTERÝ ÚPD VYDAL	
MĚSTSKÝ ÚŘAD TRHOVÉ SVINY odbor výstavby, kulturních památek a územního plánování		ZASTUPITELSTVO OBCE MLADOŠOVICE	
OPRÁVNĚNÁ ÚŘEDNÍ OSOBA POŘIZOVATELE Ing. Luděk Klein			
RAZÍTKO A PODPIS:		RAZÍTKO A PODPIS:	

