


Změna č. 1 ÚP MLADOŠOVICE
KOORDINAČNÍ VÝKRES

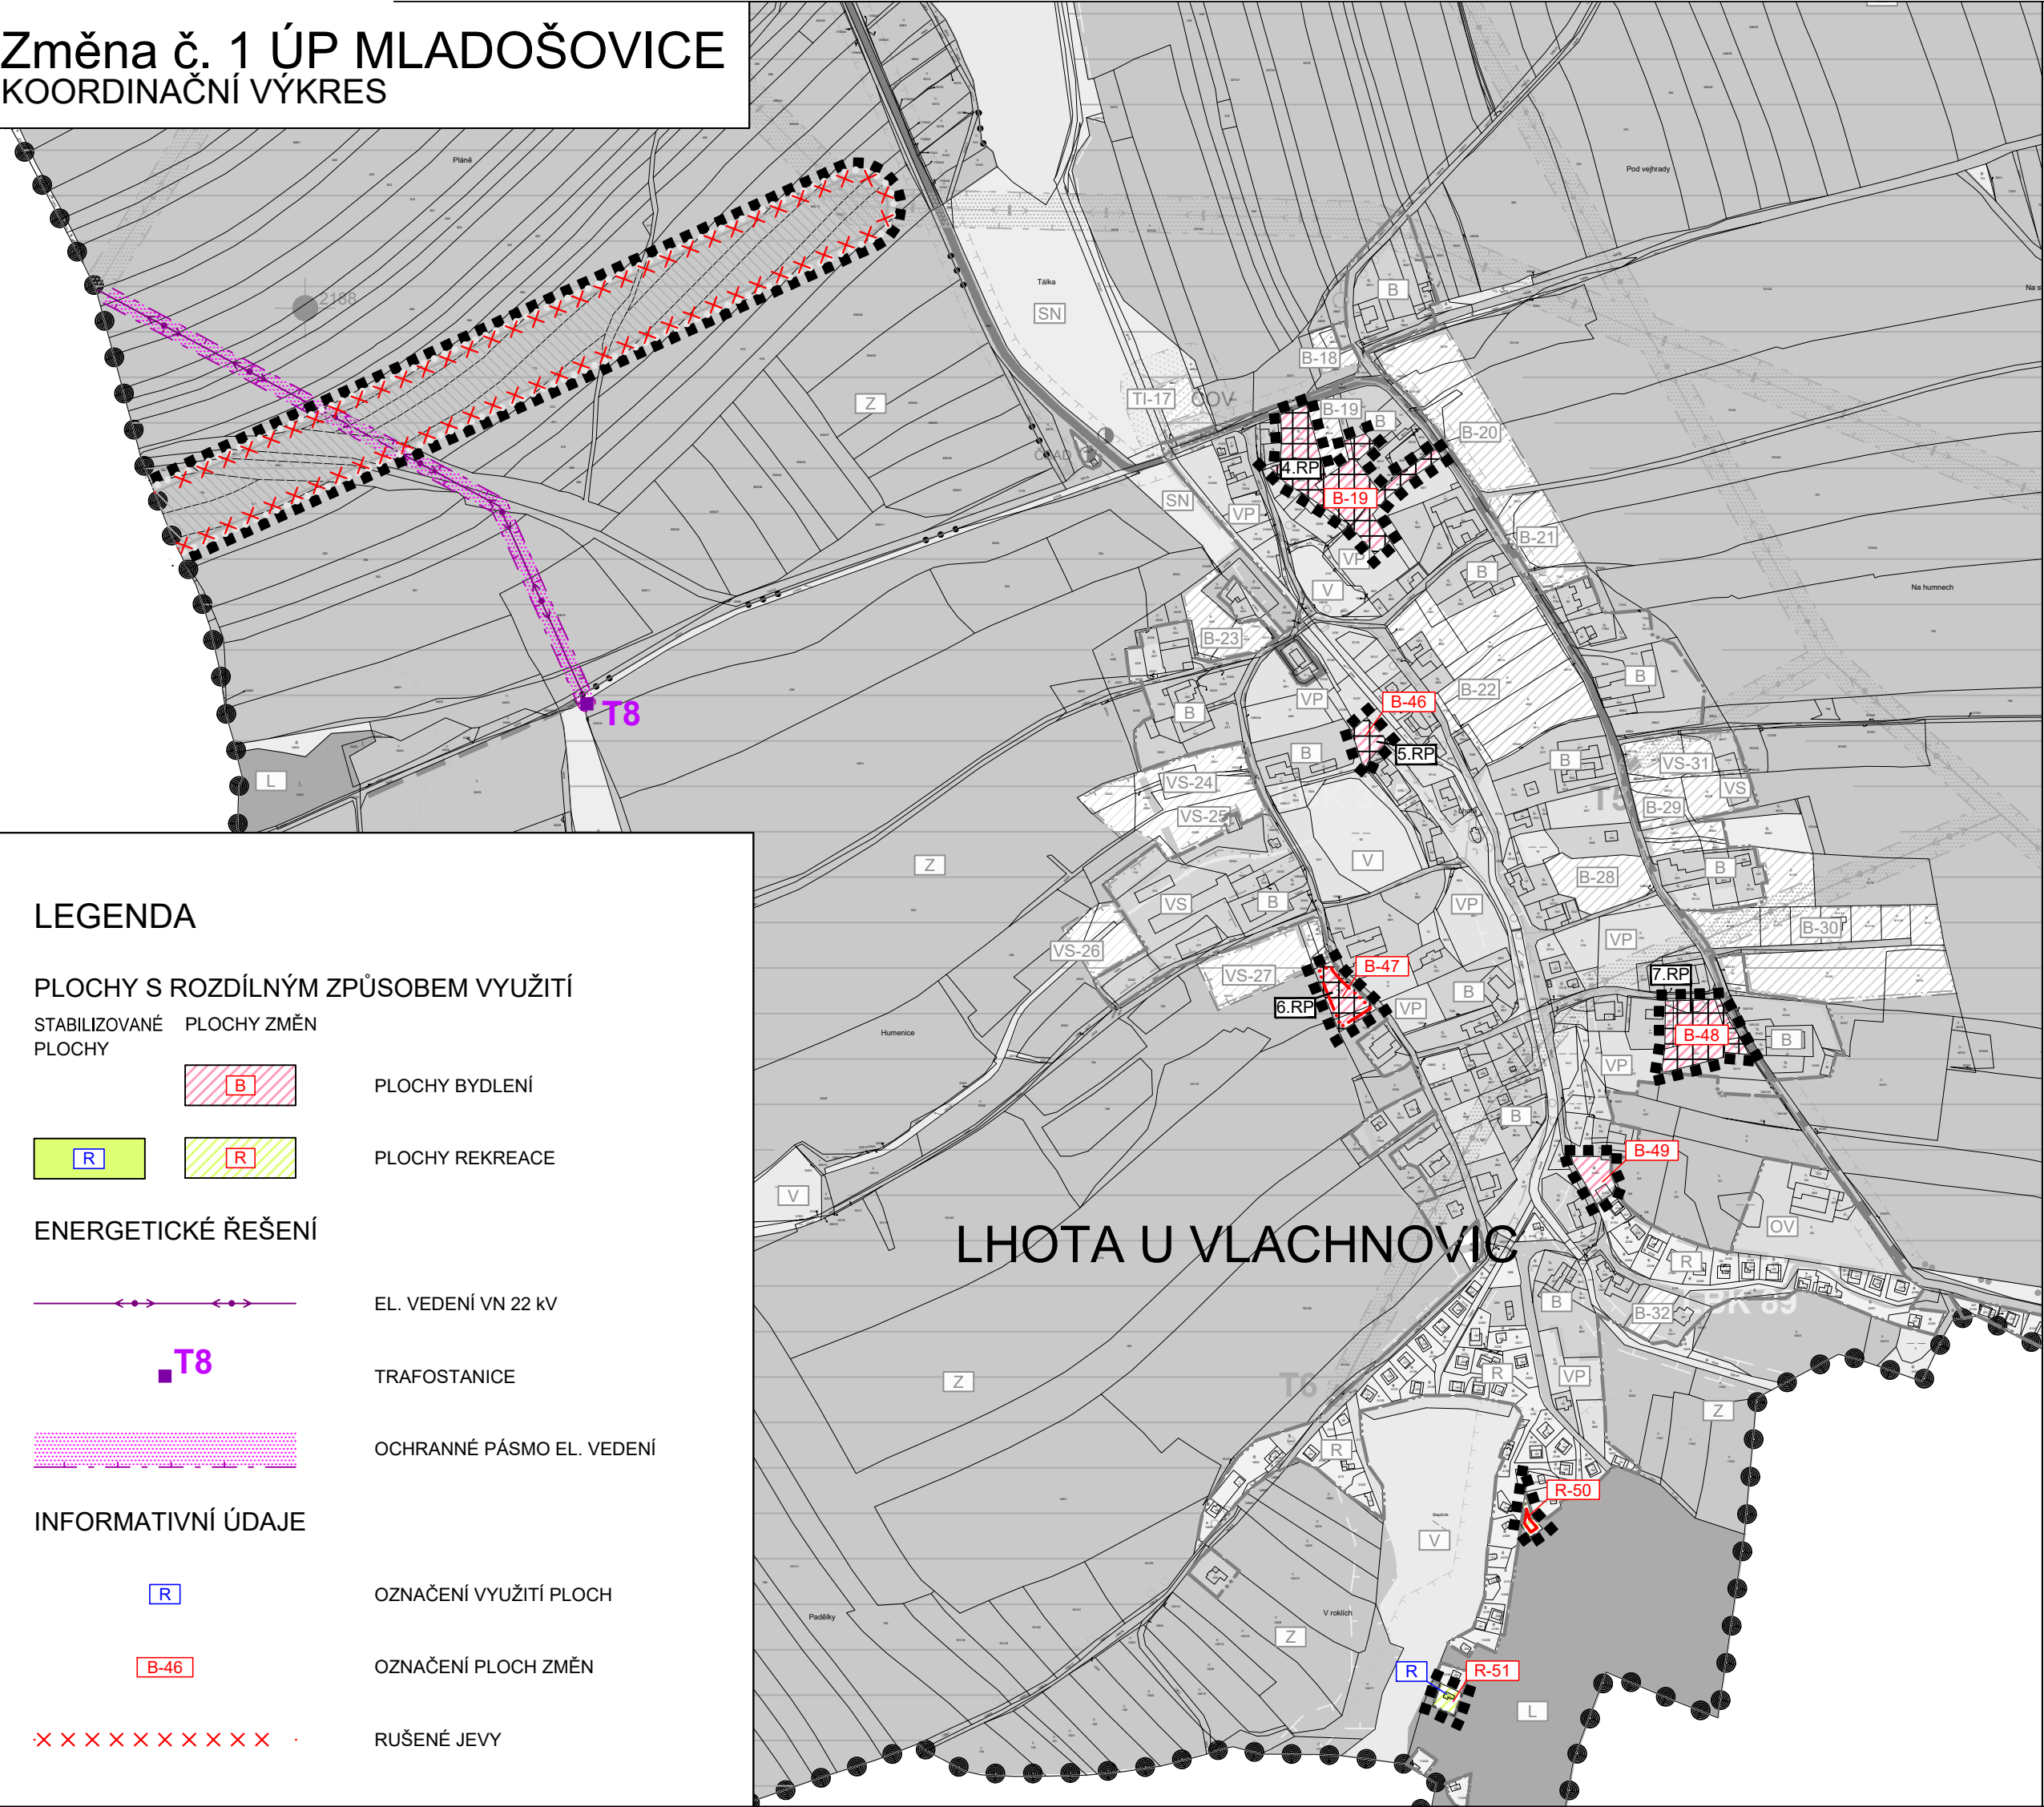

LEGENDA

PLOCHY S ROZDÍLNÝM ZPŮSOBEM VYUŽITÍ

STABILIZOVANÉ PLOCHY ZMĚN



PLOCHY BYDLENÍ


PLOCHY REKREACE

ENERGETICKÉ ŘEŠENÍ



EL. VEDENÍ VN 22 kV

TRAFOSTANICE

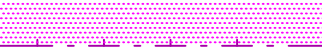

OCHRANNÉ PÁSMO EL. VEDENÍ

INFORMATIVNÍ ÚDAJE



OZNAČENÍ VYUŽITÍ PLOCH



OZNAČENÍ PLOCH ZMĚN



RUŠENÉ JEVY

VYMEZUJÍCÍ HRANICE



HRANICE SPRÁVNÍHO ÚZEMÍ



HRANICE KATASTRÁLNÍHO ÚZEMÍ



HRANICE ŘEŠENÉHO ÚZEMÍ



HRANICE ZASTAVITELNÝCH PLOCH



HRANICE PLOCH S ROZDÍLNÝM ZPŮSOBEM VYUŽITÍ



PLOCHY, KTERÉ JE NUTNO ŘEŠIT REGULAČNÍM PLÁNEM

ZMĚNA Č. 1 ÚP MLADOŠOVICE

ODŮVODNĚNÍ

KOORDINAČNÍ VÝKRES

PROJEKTOVÝ ATELIÉR AD s.r.o.
ING. ARCH. JAROSLAV DANĚK



HUSOVA 4, Č. BUDĚJOVICE, 370 01, TEL. 387 312 513, 605 277 998
www.atelierad.cz, atelierad@atelierad.cz, IČ 25194771, DIČ CZ25194771

ZPRACOVATEL: ING. ARCH. JAROSLAV DANĚK

KRESLIL: ING. TEREZA LOUŽENSKÁ

ČÍSLO ZAKÁZKY: 45/2016

ČÍSLO VÝKRESU:

ČÍSLO PARÉ:

DATUM: ČERVENEC 2017

4.B

1

MĚŘÍTKO: 1 : 5000

RAZÍTKO A PODPIS:

ZÁZNAM O ÚČINNOSTI

DATUM NABYTÍ ÚČINNOSTI ÚP

POŘIZOVATEL

SPRÁVNÍ ORGÁN, KTERÝ ÚPD VYDAL

MĚSTSKÝ ÚŘAD TRHOVÉ SVINY
odbor výstavby, kulturních památek a
územního plánování

ZASTUPITELSTVO OBCE MLADOŠOVICE

OPRÁVNĚNÁ ÚŘEDNÍ OSOBA POŘIZOVATELE
Ing. Luděk Klein

RAZÍTKO A PODPIS:

RAZÍTKO A PODPIS:

