


Změna č. 1 ÚP MLADOŠOVICE
KOORDINAČNÍ VÝKRES

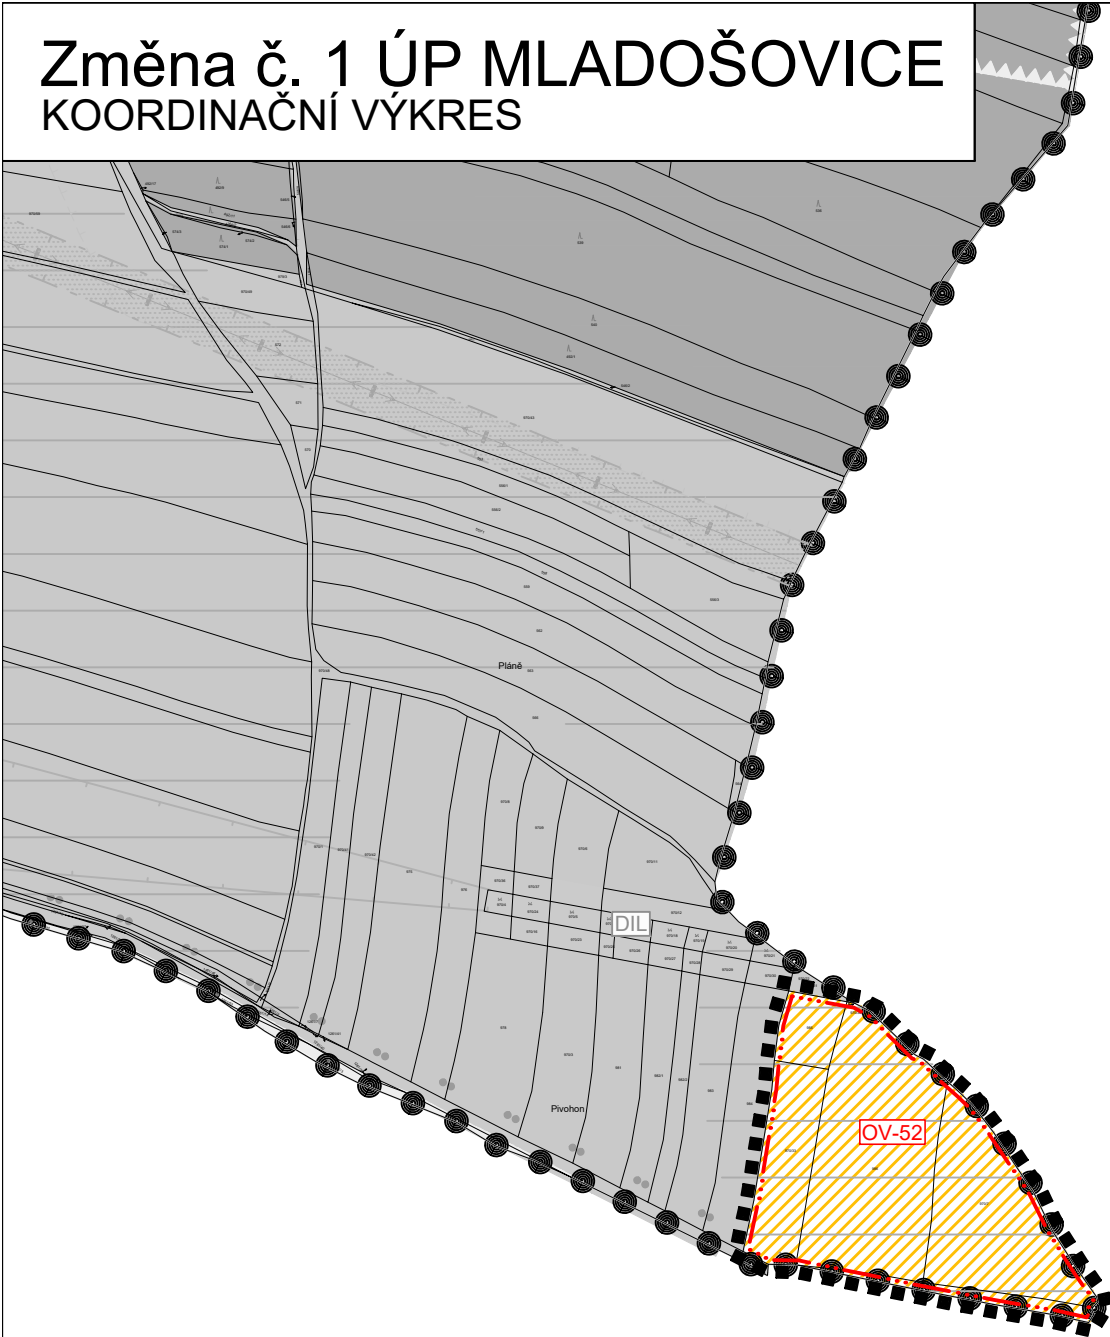


LEGENDA

PLOCHY S ROZDÍLNÝM ZPŮSOBEM VYUŽITÍ

STABILIZOVANÉ PLOCHY ZMĚN
PLOCHY



PLOCHY OBČANSKÉHO VYBAVENÍ

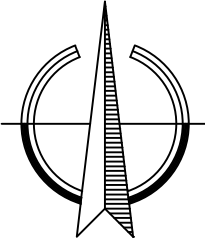

VYMEZUJÍCÍ HRANICE

- HRANICE SPRÁVNÍHO ÚZEMÍ
- HRANICE KATASTRÁLNÍHO ÚZEMÍ
- HRANICE ŘEŠENÉHO ÚZEMÍ
- HRANICE ZASTAVITELNÝCH PLOCH

INFORMATIVNÍ ÚDAJE

- OZNAČENÍ PLOCH ZMĚN

ZMĚNA Č. 1 ÚP MLADOŠOVICE		
ODŮVODNĚNÍ		KOORDINAČNÍ VÝKRES
PROJEKTOVÝ ATELIÉR AD s.r.o. ING. ARCH. JAROSLAV DANĚK		RAZÍTKO A PODPIS:
HUSOVA 4, Č. BUDĚJOVICE, 370 01, TEL. 387 312 513, 605 277 998 www.atelierad.cz, atelierad@atelierad.cz, IČ 25194771, DIČ CZ25194771		
ZPRACOVATEL: ING. ARCH. JAROSLAV DANĚK		
KRESLIL: ING. TEREZA LOUŽENSKÁ		
ČÍSLO ZAKÁZKY: 45/2016	ČÍSLO VÝKRESU: 4.C	
DATUM: ČERVENEC 2017		
MĚŘÍTKO: 1 : 5000		
ZÁZNAM O ÚČINNOSTI		
DATUM NABYTÍ ÚČINNOSTI ÚP		
POŘIZOVATEL		SPRÁVNÍ ORGÁN, KTERÝ ÚPD VYDAL
MĚSTSKÝ ÚŘAD TRHOVÉ SVINY odbor výstavby, kulturních památek a územního plánování		ZASTUPITELSTVO OBCE MLADOŠOVICE
OPRÁVNĚNÁ ÚŘEDNÍ OSOBA POŘIZOVATELE Ing. Luděk Klein		
RAZÍTKO A PODPIS:		RAZÍTKO A PODPIS: