


Změna č. 1 ÚP MLADOŠOVICE
VÝKRES PŘEDPOKLÁDANÝCH ZÁBORŮ PŮDNÍHO FONDU

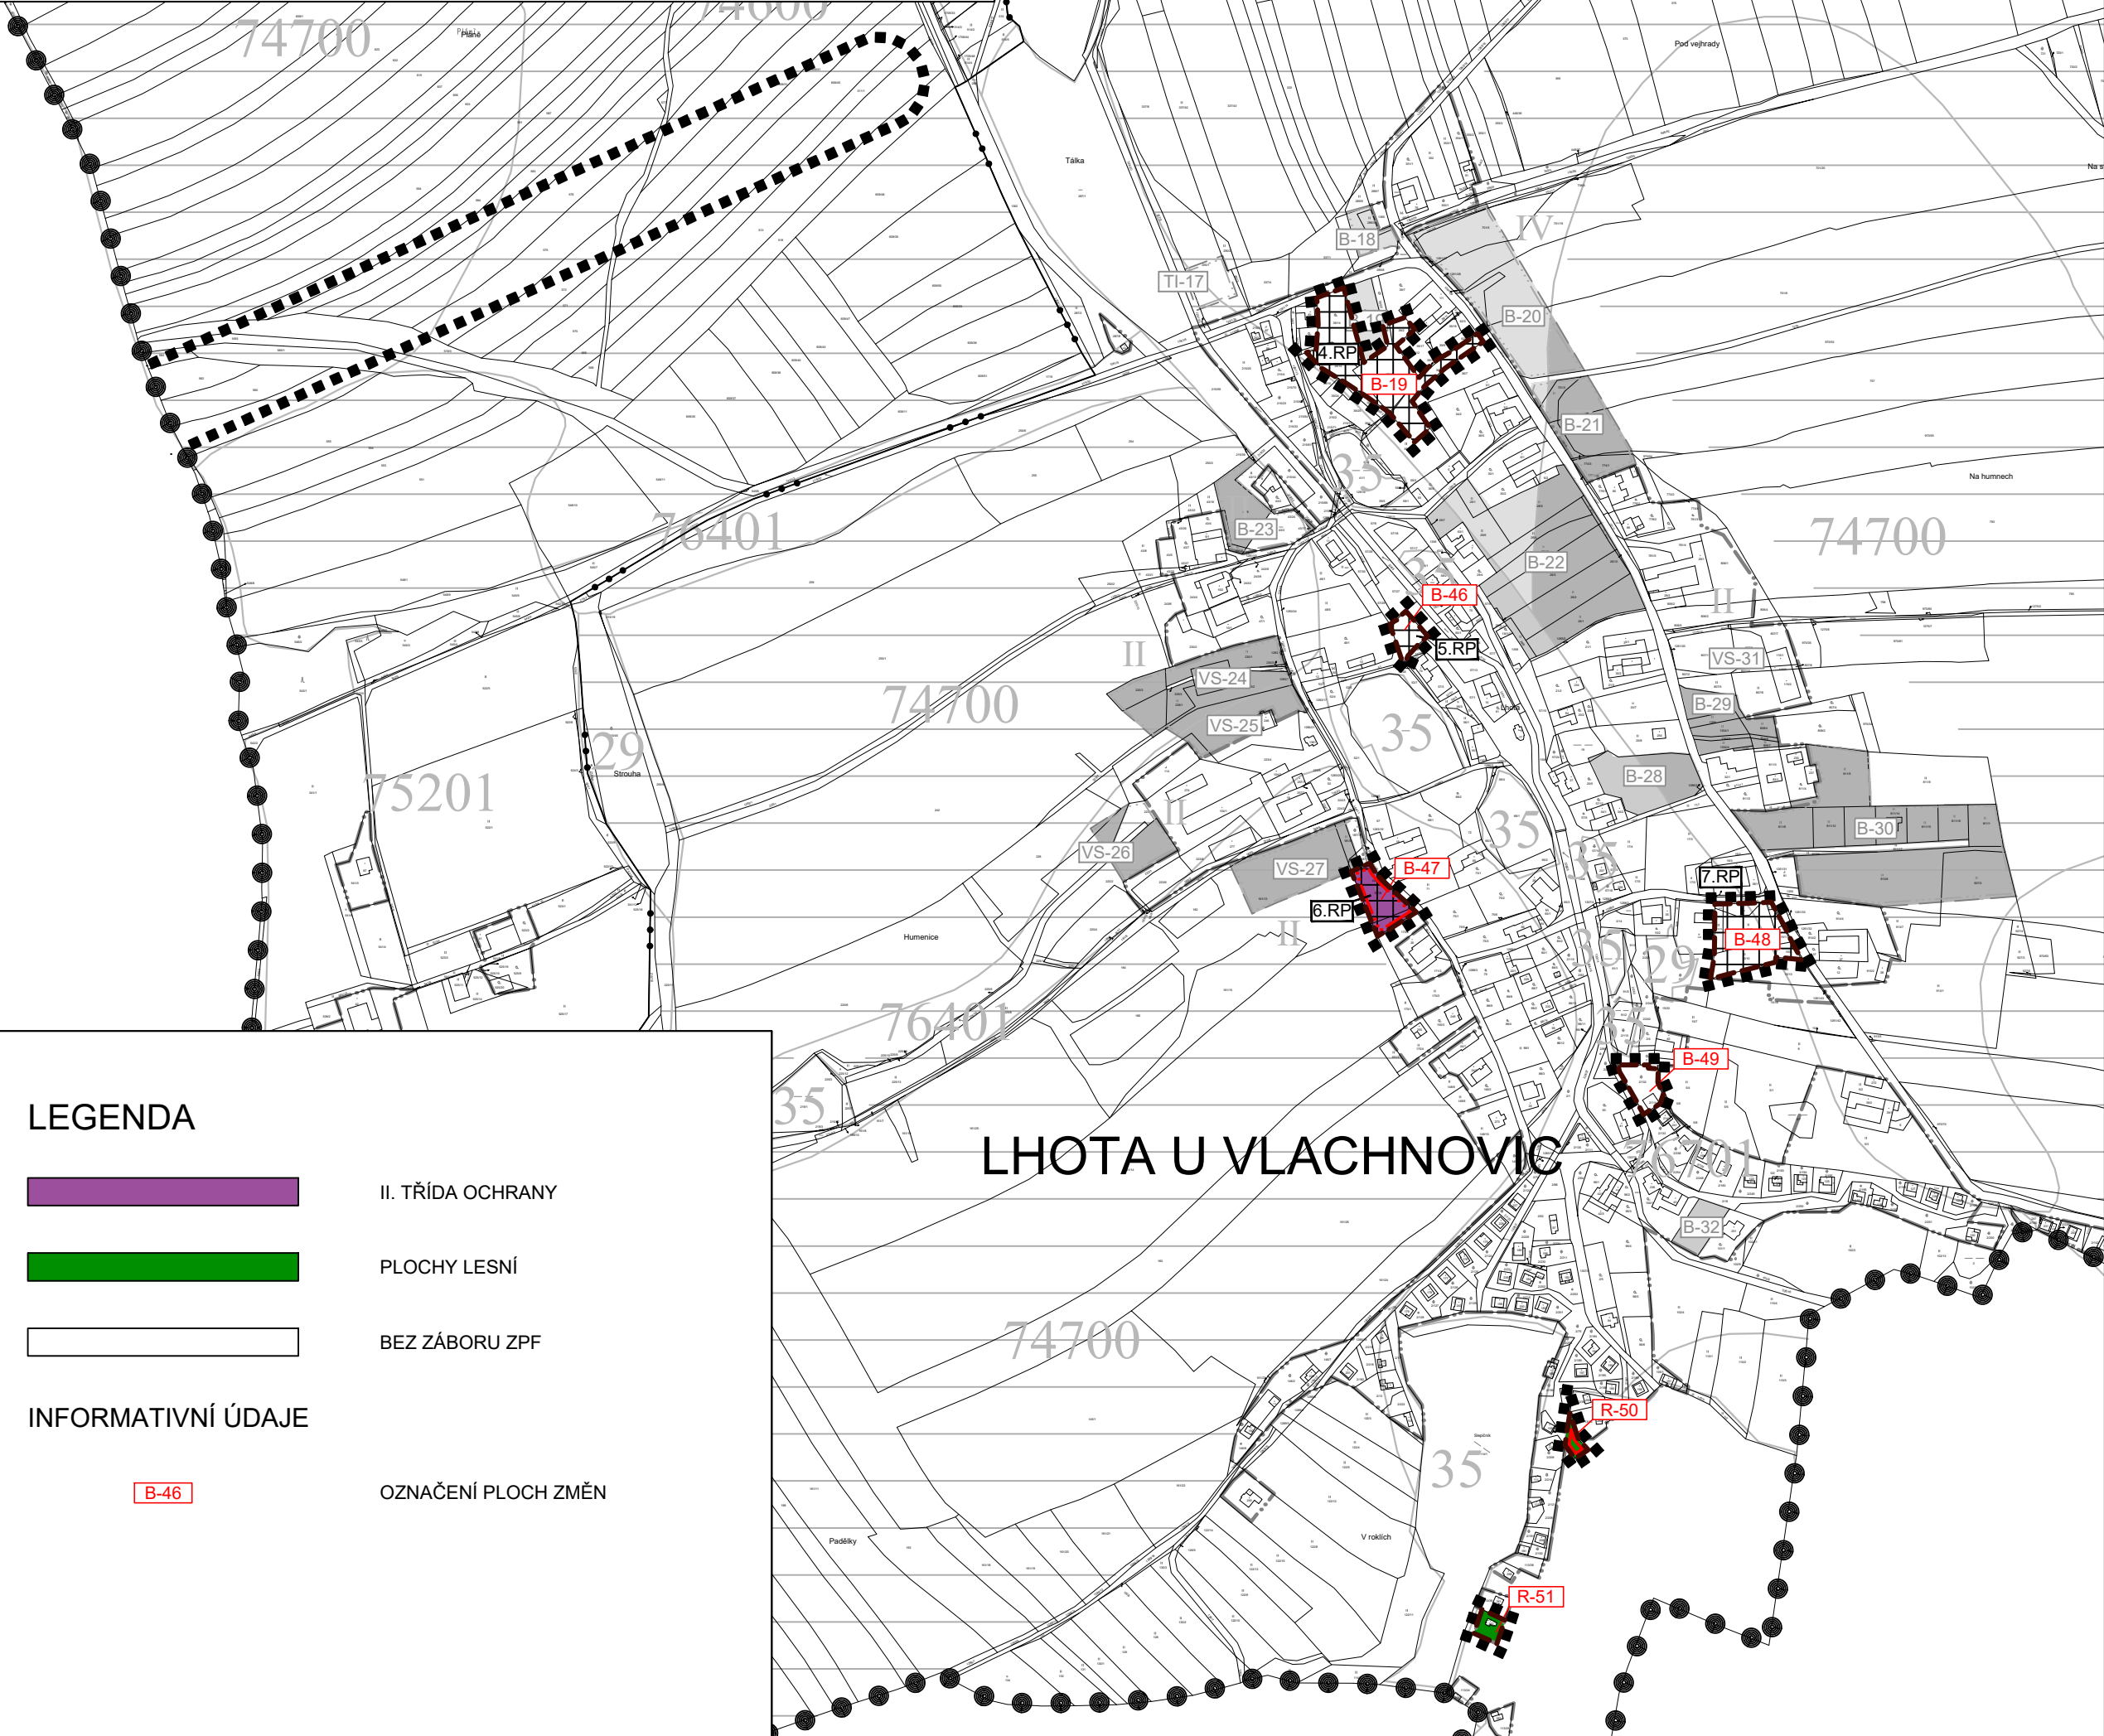

LEGENDA



II. TŘÍDA OCHRANY



PLOCHY LESNÍ



BEZ ZÁBORU ZPF

INFORMATIVNÍ ÚDAJE

B-46

OZNAČENÍ PLOCH ZMĚN

VYMEZUJÍCÍ HRANICE



HRANICE SPRÁVNÍHO ÚZEMÍ



HRANICE KATASTRÁLNÍHO ÚZEMÍ



HRANICE ŘEŠENÉHO ÚZEMÍ



HRANICE ZASTAVITELNÝCH PLOCH



HRANICE LOKALIT



PLOCHY, KTERÉ JE NUTNO ŘEŠIT REGULAČNÍM PLÁNEM

ZMĚNA Č. 1 ÚP MLADOŠOVICE

ODŮVODNĚNÍ

VÝKRES PŘEDPOKLÁDANÝCH ZÁBORŮ PŮDNÍHO FONDU

PROJEKTOVÝ ATELIÉR AD s.r.o.
ING. ARCH. JAROSLAV DANĚK



HUSOVA 4, Č. BUDĚJOVICE, 370 01, TEL. 387 312 513, 605 277 998
www.atelierad.cz, atelierad@atelierad.cz, IČ 25194771, DIČ CZ25194771

RAZÍTKO A PODPIS:

ZPRACOVATEL: ING. ARCH. JAROSLAV DANĚK

KRESLIL: ING. TEREZA LOUŽENSKÁ

ČÍSLO ZAKÁZKY: 45/2016

ČÍSLO VÝKRESU:

ČÍSLO PARÉ:

DATUM: ČERVENEC 2017

5.B

1

MĚŘÍTKO: 1 : 5000

ZÁZNAM O ÚČINNOSTI

DATUM NABYTÍ ÚČINNOSTI ÚP

POŘIZOVATEL

SPRÁVNÍ ORGÁN, KTERÝ ÚPD VYDAL

MĚSTSKÝ ÚŘAD TRHOVÉ SVINY
odbor výstavby, kulturních památek a
územního plánování

ZASTUPITELSTVO OBCE MLADOŠOVICE

OPRÁVNĚNÁ ÚŘEDNÍ OSOBA POŘIZOVATELE
Ing. Luděk Klein

RAZÍTKO A PODPIS:

RAZÍTKO A PODPIS: