
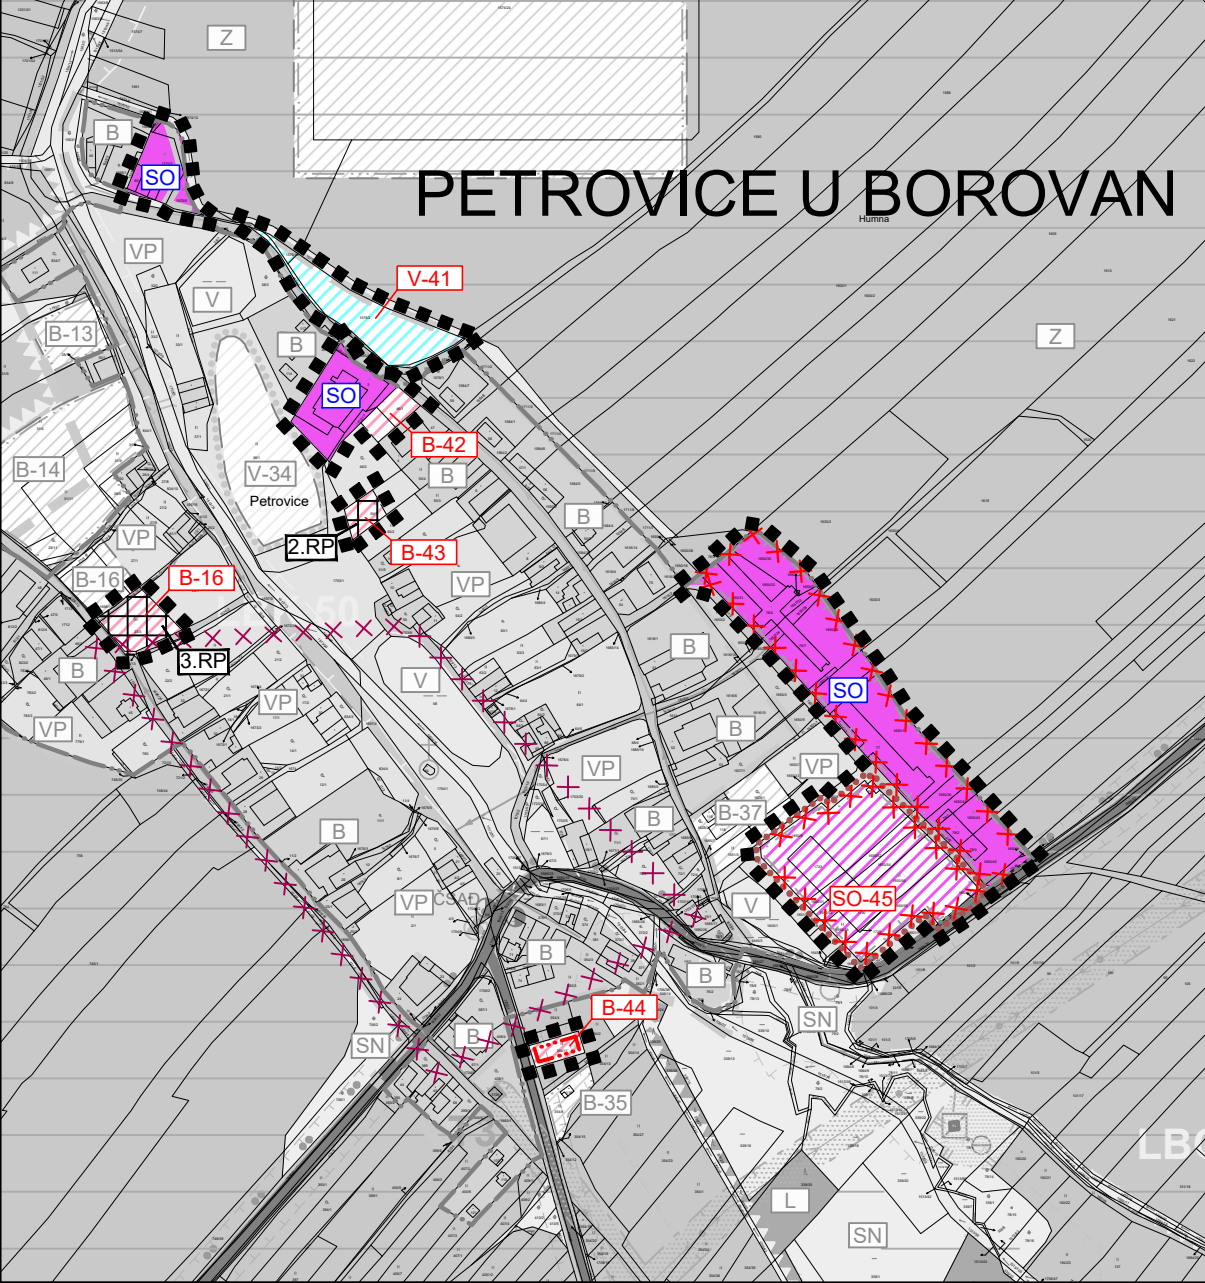


Změna č. 1 ÚP MLADOŠOVICE
KOORDINAČNÍ VÝKRES

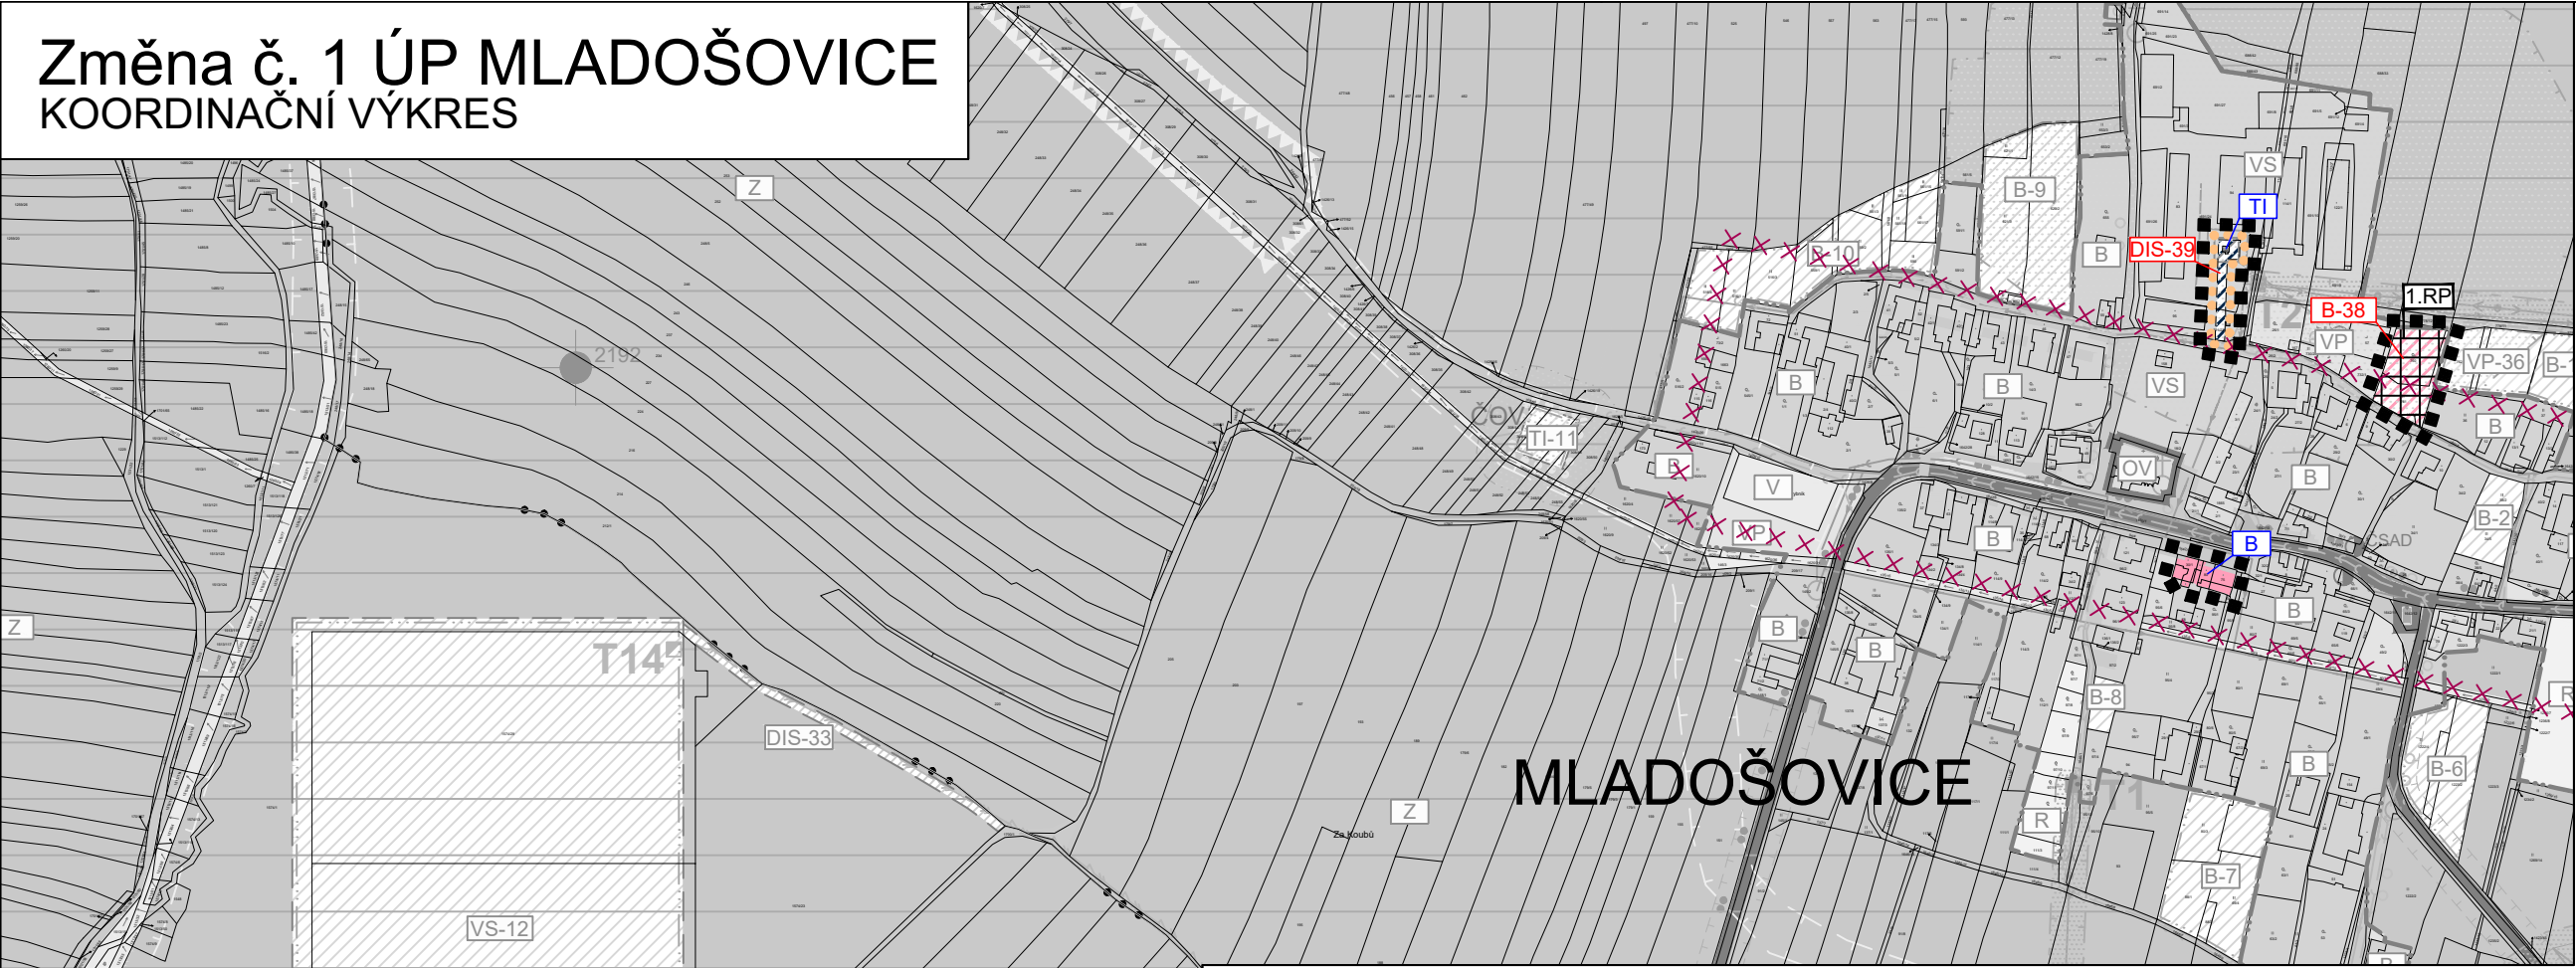

LEGENDA

PLOCHY S ROZDÍLNÝM ZPŮSOBEM VYUŽITÍ

STABILIZOVANÉ PLOCHY	PLOCHY ZMĚN	
		PLOCHY BYDLENÍ
		PLOCHY SMÍŠENÉ OBYTNÉ
		PLOCHY DOPRAVNÍ INFRASTRUKTURY - SILNIČNÍ
		PLOCHY TECHNICKÉ INFRASTRUKTURY
		PLOCHY VODNÍ A VODOHOSPODÁŘSKÉ

INFORMATIVNÍ ÚDAJE

	OZNAČENÍ VYUŽITÍ PLOCH
	OZNAČENÍ PLOCH ZMĚN
	RUŠENÉ JE VY

OCHRANA KULTURNÍCH HODNOT

	ÚZEMÍ S ARCHEOLOGICKÝMI NÁLEZY
--	--------------------------------

VYMEZUJÍCÍ HRANICE

	HRANICE KATASTRÁLNÍHO ÚZEMÍ
	HRANICE ŘEŠENÉHO ÚZEMÍ
	HRANICE ZASTAVITELNÝCH PLOCH
	HRANICE PLOCH S ROZDÍLNÝM ZPŮSOBEM VYUŽITÍ
	PLOCHY, KTERÉ JE NUTNO ŘEŠIT ÚZEMNÍ STUDIÍ
	PLOCHY, KTERÉ JE NUTNO ŘEŠIT REGULAČNÍM PLÁNEM

VEŘEJNĚ PROSPĚŠNÉ STAVBY

	HRANICE PLOCH VEŘEJNĚ PROSPĚŠNÝCH STAVEB
--	--

ZMĚNA Č. 1 ÚP MLADOŠOVICE

ODŮVODNĚNÍ	KOORDINAČNÍ VÝKRES
PROJEKTOVÝ ATELIÉR AD s.r.o. ING. ARCH. JAROSLAV DANĚK	RAZÍTKO A PODPIS:
HUSOVA 4, Č. BUDĚJOVICE, 370 01, TEL. 387 312 513, 605 277 998 www.atelierad.cz, atelierad@atelierad.cz, IČ 25194771, DIČ CZ25194771	
ZPRACOVATEL: ING. ARCH. JAROSLAV DANĚK	
KRESLIL: ING. TEREZA LOUŽENSKÁ	
ČÍSLO ZAKÁZKY: 45/2016	ČÍSLO VÝKRESU: 4.A
DATUM: ČERVENEC 2017	ČÍSLO PARÉ: 1
MĚŘÍTKO: 1 : 5000	

ZÁZNAM O ÚČINNOSTI

DATUM NABYTÍ ÚČINNOSTI ÚP	
POŘIZOVATEL	SPRÁVNÍ ORGÁN, KTERÝ ÚPD VYDAL
MĚSTSKÝ ÚŘAD TRHOVÉ SVINY odbor výstavby, kulturních památek a územního plánování	ZASTUPITELSTVO OBCE MLADOŠOVICE
OPRÁVNĚNÁ ÚŘEDNÍ OSOBA POŘIZOVATELE Ing. Luděk Klein	
RAZÍTKO A PODPIS:	RAZÍTKO A PODPIS:

