


REGULAČNÍ PLÁN MLADOŠOVICE
(1.RP) B-38

ŠIRŠÍ VZTAHY

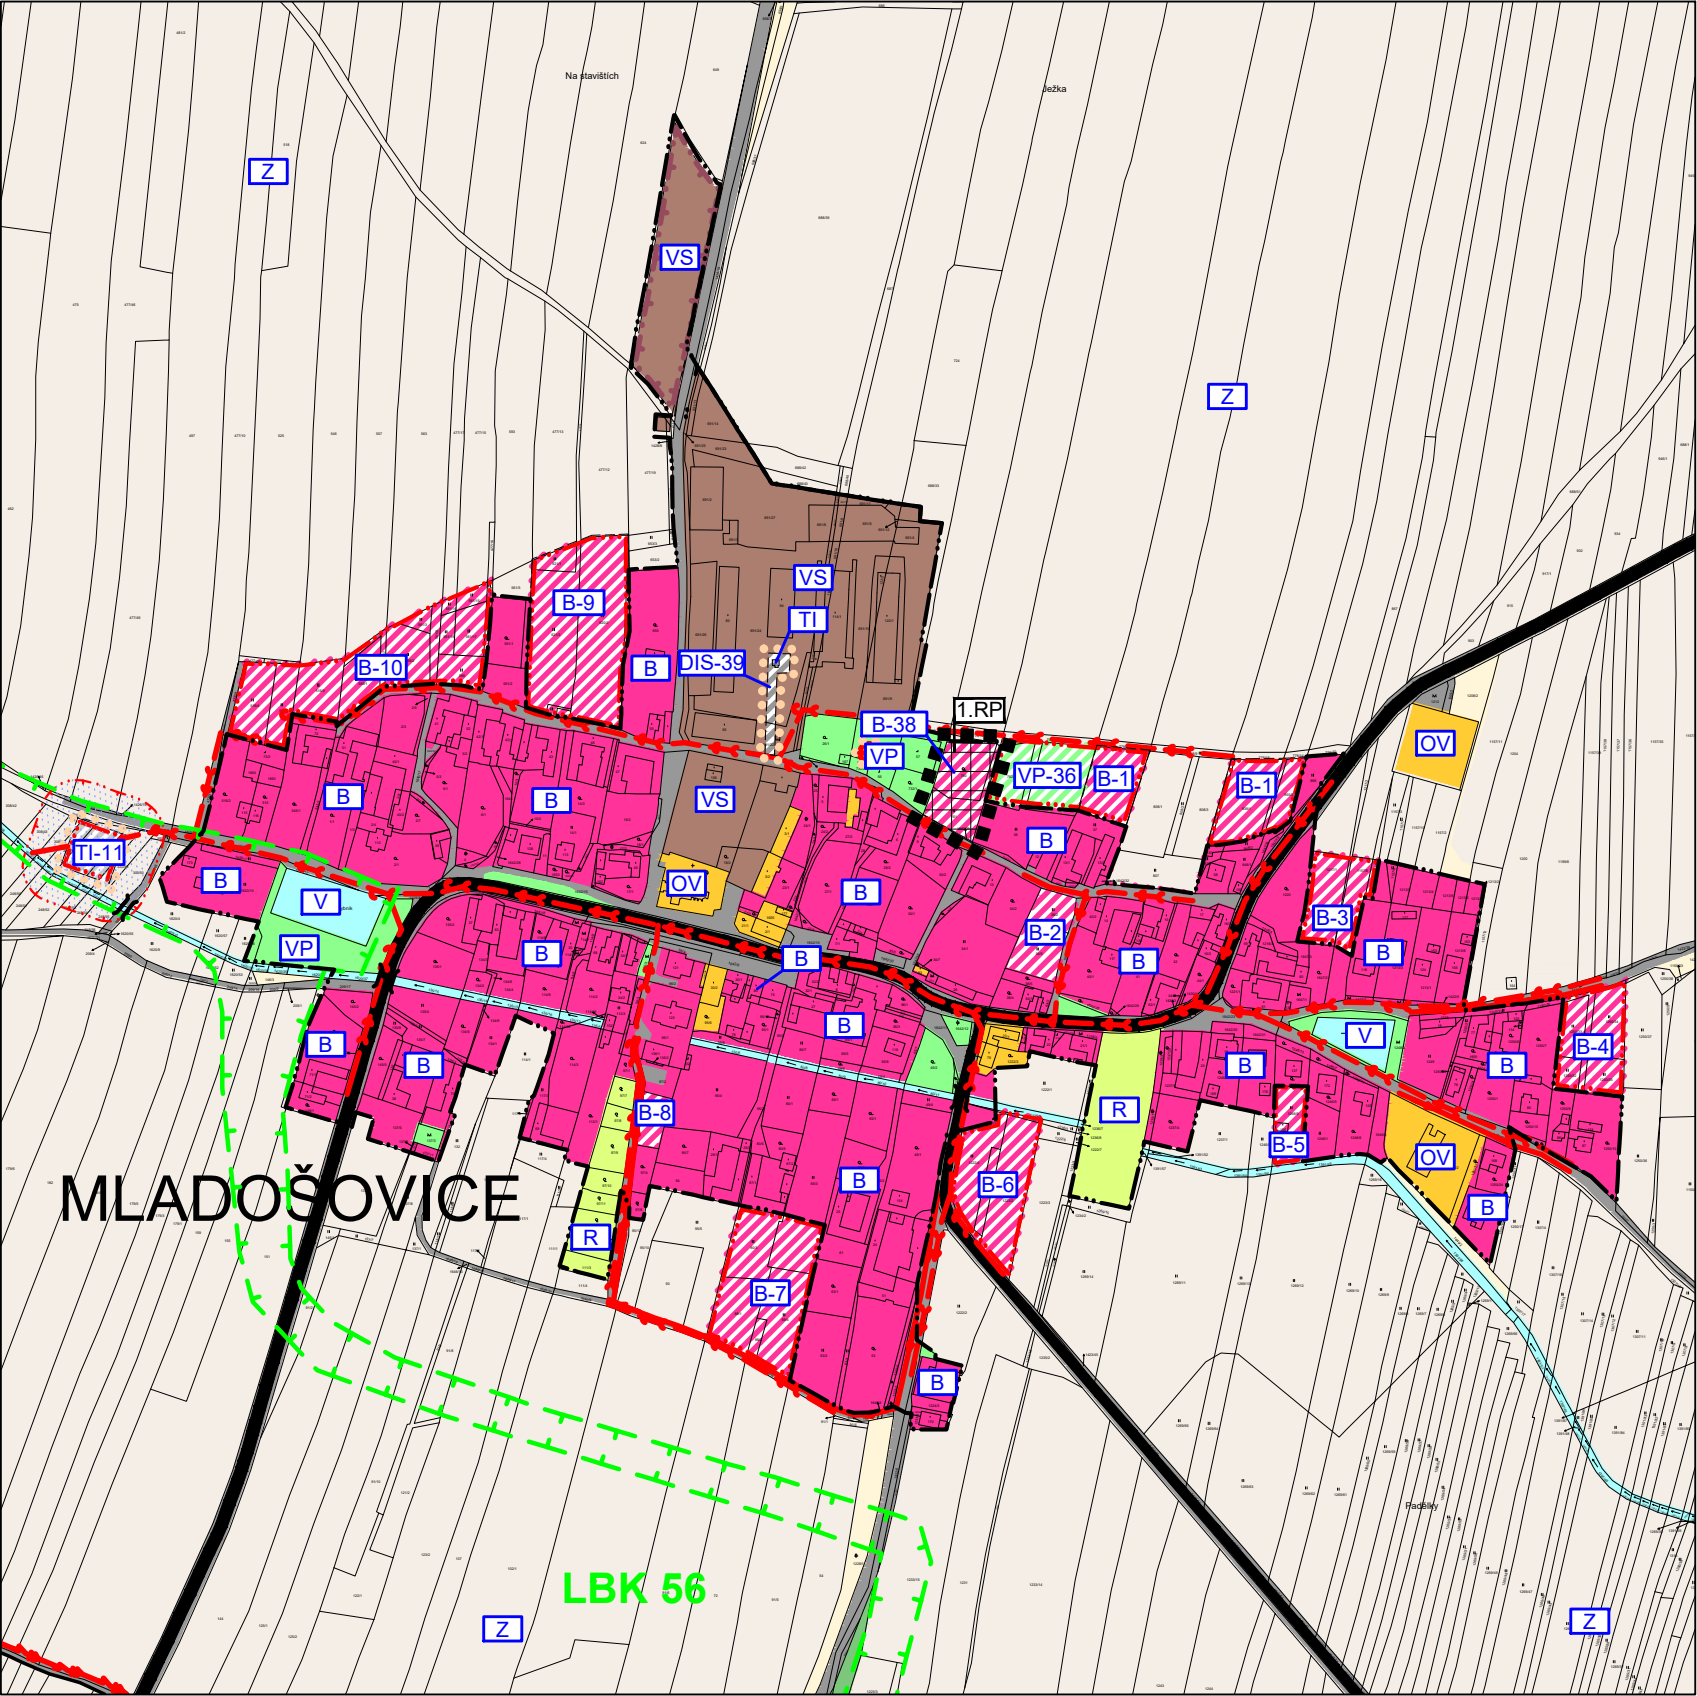

PLOCHY S ROZDÍLNÝM ZPŮSOBEM VYUŽITÍ

STABILIZOVANÉ PLOCHY	NAVRŽENÉ PLOCHY	
B	B	PLOCHY BYDLENÍ (§ 4 vyhl.501/2006 sb.)
OV		PLOCHY OBČANSKÉHO VYBAVENÍ (§ 6 vyhl.501/2006 sb.)
VS		PLOCHY VÝROBY A SKLADOVÁNÍ (§ 11 vyhl.501/2006 sb.)
	TI	PLOCHY TECHNICKÉ INFRASTRUKTURY (§ 10 vyhl.501/2006 sb.)
VP	VP	PLOCHY VEŘEJNÝCH PROSTRANSTVÍ (§ 7 vyhl.501/2006 sb.)
DI		PLOCHY DOPRAVNÍ INFRASTRUKTURY (§ 9 vyhl.501/2006 sb.)
	DIS	- PLOCHY DOPRAVNÍ INFRASTRUKTURY - SILNIČNÍ
V		PLOCHY VODNÍ A VODOHOSPODÁŘSKÉ (§ 13 vyhl.501/2006 sb.)
Z		PLOCHY ZEMĚDĚLSKÉ (§ 14 vyhl.501/2006 sb.)
SN		PLOCHY SMÍŠENÉ NEZASTAVĚNÉHO ÚZEMÍ (§ 17 vyhl.501/2006 sb.)
R		PLOCHY REKREACE (§ 5 vyhl.501/2006 sb.)

VYMEZUJÍCÍ HRANICE

	HRANICE ŘEŠENÉHO ÚZEMÍ 1.RP
	HRANICE KATASTRÁLNÍHO ÚZEMÍ
	HRANICE ZASTAVĚNÉHO ÚZEMÍ
	HRANICE ZASTAVITELNÝCH PLOCH
	PŘEDPOKLÁDANÉ DĚLENÍ POZEMKŮ
1.RP	PLOCHY, KTERÉ JE NUTNO ŘEŠIT REGULAČNÍM PLÁNEM

LIMITY VYUŽITÍ ÚZEMÍ

	MAXIMÁLNÍ HRANICE NEGATIVNÍHO VLIVU PROSTŘEDÍ PLOCH VÝROBY A SKLADOVÁNÍ - NÁVRH
	MAXIMÁLNÍ HRANICE NEGATIVNÍHO VLIVU PROSTŘEDÍ ČISTÍRNÝ ODPADNÍCH VOD - NÁVRH
	LOKÁLNÍ BIOKORIDOR
	VODOVODNÍ ŘAD - NÁVRH
	VODNÍ ZDROJE - NÁVRH
	KANALIZACE SPLAŠKOVÁ - NÁVRH
	SILNICE II. TŘÍDY
	SILNICE III. TŘÍDY
	MÍSTNÍ KOMUNIKACE
	NÁVRH MÍSTNÍ KOMUNIKACE
	MOSTY
	VEŘEJNĚ PROSPĚŠNÉ STAVBY

k.ú. Mladošovice

REGULAČNÍ PLÁN MLADOŠOVICE 1.RP (B-38)

ODŮVODNĚNÍ	ŠIRŠÍ VZTAHY
------------	--------------

PROJEKTOVÝ ATELIÉR AD s.r.o.
ING. ARCH. JAROSLAV DANĚK

HUSOVA 4, Č. BUDĚJOVICE, 370 01, TEL. 387 311 238, 605 277 998
www.atelierad.cz, atelierad@atelierad.cz, IČ 25194771, DIČ CZ25194771

ZPRACOVATEL:	ING. ARCH. JAROSLAV DANĚK				
KRESLIL:	ING. ARCH. DOMINIK DANĚK				
ČÍSLO ZAKÁZKY:	48_2019	ČÍSLO VÝKRESU:	4	ČÍSLO PARÉ:	1
DATUM:	PROSINEC 2019				
MĚŘÍTKO:	1 : 5000				

ZÁZNAM O ÚČINNOSTI

DATUM NABYTÍ ÚČINNOSTI:	
PORÍZOVATEL: MěÚ Trhové Sviny Odbor výstavby, kulturních památek a územního plánování kvalifikovaná úřední osoba: Ing. Luděk Klein	SPRÁVNÍ ORGÁN, KTERÝ RP VYDAL: ZASTUPITELSTVO OBCE MLADOŠOVICE
RAZÍTKO A PODPIS:	RAZÍTKO A PODPIS:

