


REGULAČNÍ PLÁN MLADOŠOVICE (2.RP) B-43

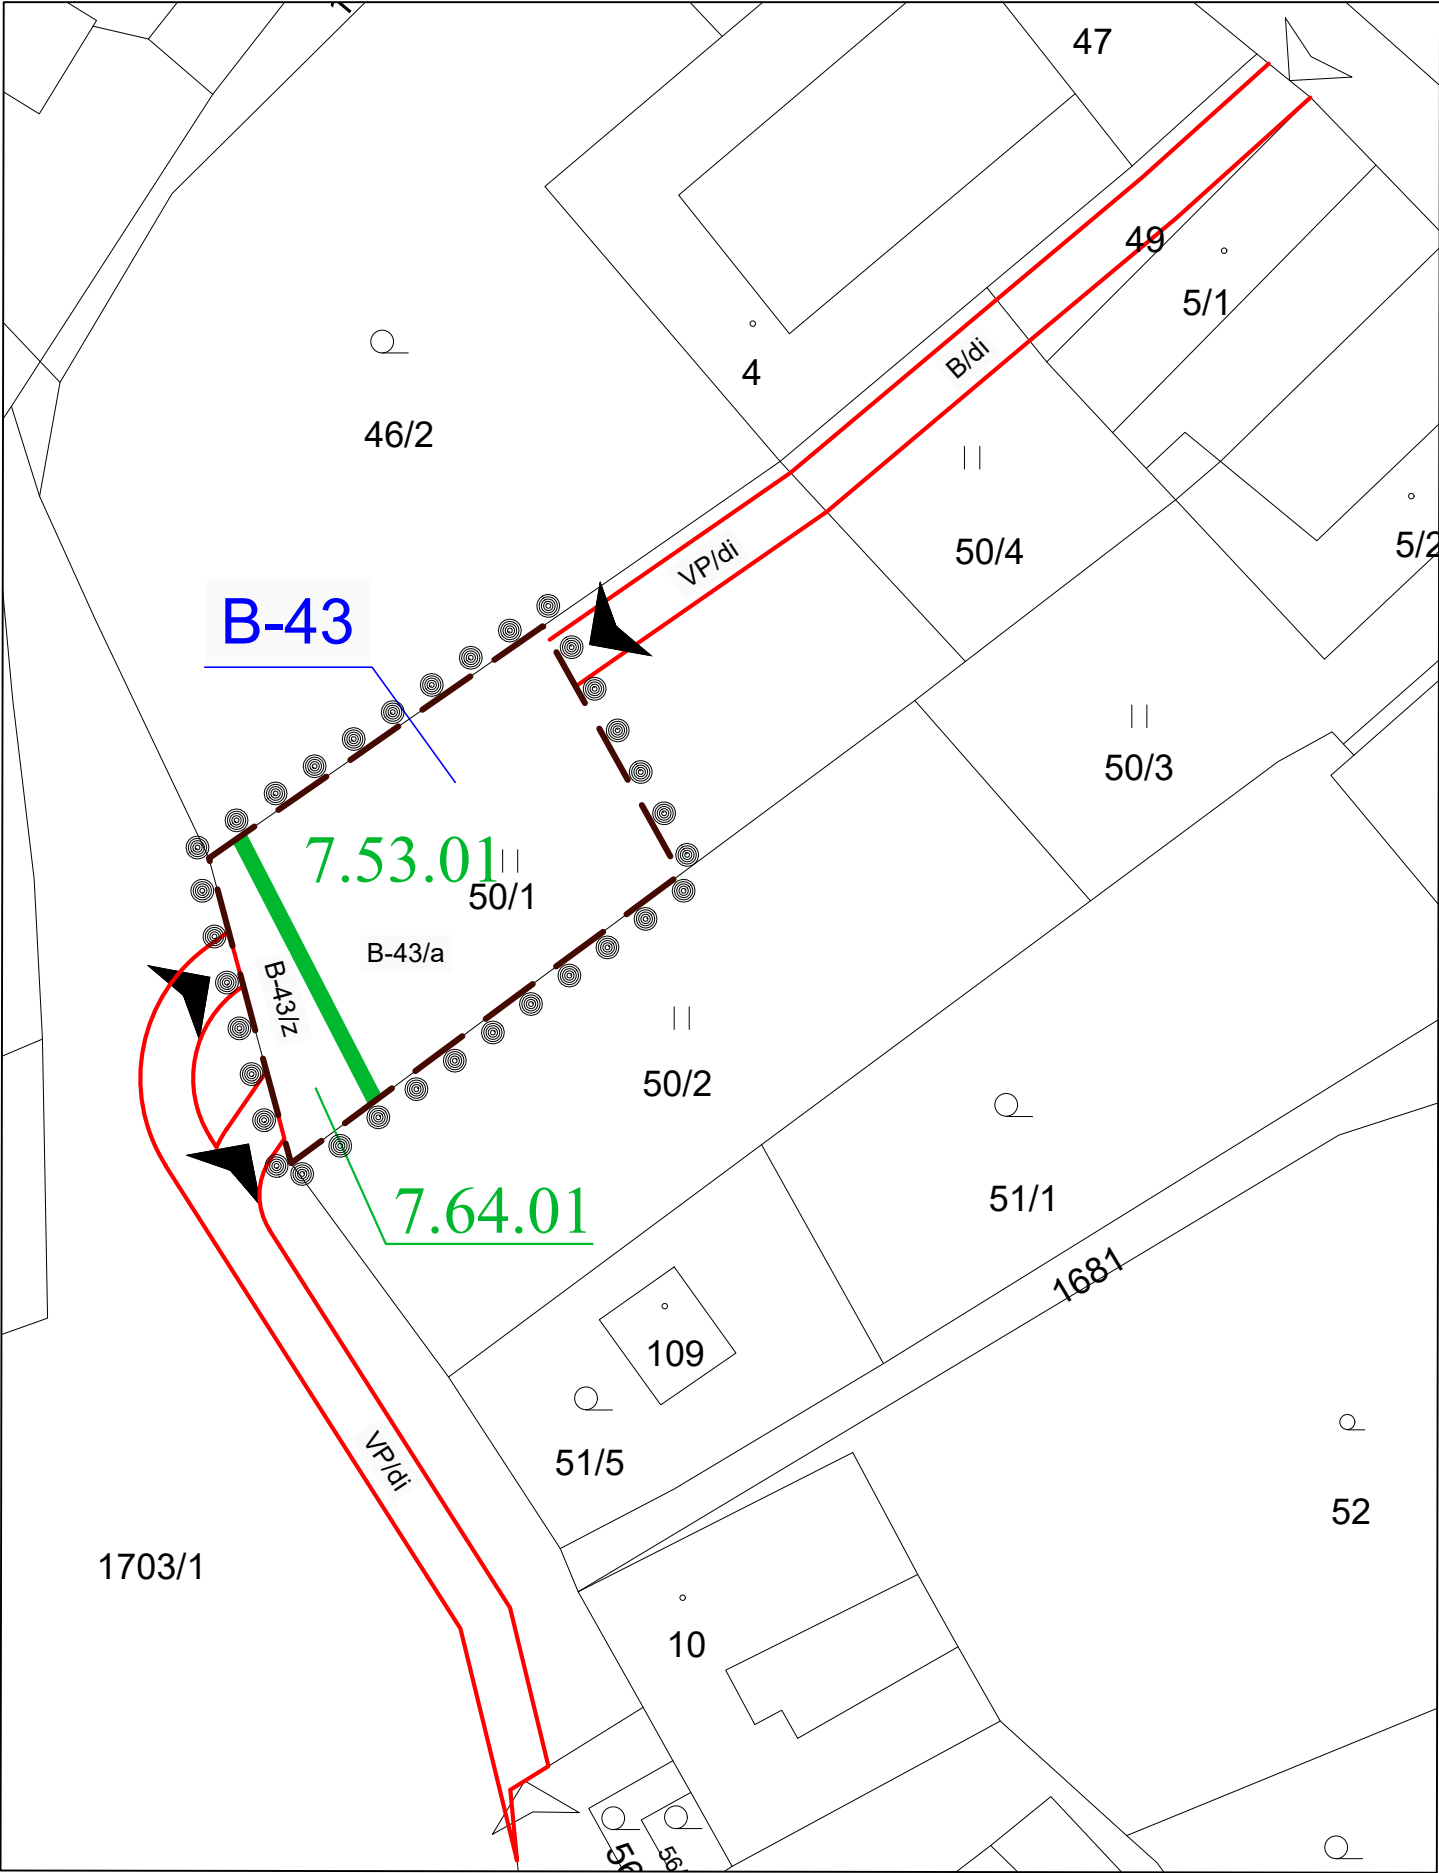

LEGENDA

- HRANICE ŘEŠENÉHO ÚZEMÍ
- HRANICE LOKALIT
- HRANICE BPEJ
- 7.53.01 KÓD BPEJ
- HRANICE LOKALIT - mimo řešené území RP
B/di, VP/di
- VJEZD NA ŘEŠENÉ ÚZEMÍ
- ZAJIŠTĚNÍ OBSLUHY ŘEŠENÉHO ÚZEMÍ

REGULAČNÍ PLÁN MLADOŠOVICE 2.RP (B-43)

ODŮVODNĚNÍ		VÝKRES ZÁBORŮ PŮDNÍHO FONDU	
PROJEKTOVÝ ATELIÉR AD s.r.o. ING. ARCH. JAROSLAV DANĚK		RAZÍTKA A PODPISY:	
HUSOVA 4, Č. BUDĚJOVICE, 370 01, TEL. 387 311 238, 605 277 998 www.atelierad.cz, atelierad@atelierad.cz, IČ 25194771, DIČ CZ25194771			
ZPRACOVATEL: ING. ARCH. JAROSLAV DANĚK			
KRESLIL: ING. ARCH. DOMINIK DANĚK			
ČÍSLO ZAKÁZKY: 48_2019	ČÍSLO VÝKRESU:	ČÍSLO PARÉ:	
DATUM: PROSINEC 2019	3	1	
MĚŘÍTKO: 1 : 500			

ZÁZNAM O ÚČINNOSTI

DATUM NABYTÍ ÚČINNOSTI:	
POŘIZOVATEL: MěÚ Trhové Sviny Odbor výstavby, kulturních památek a územního plánování kvalifikovaná úřední osoba: Ing. Luděk Klein	SPRÁVNÍ ORGÁN, KTERÝ RP VYDAL: ZASTUPITELSTVO OBCE MLADOŠOVICE
RAZÍTKO A PODPIS:	RAZÍTKO A PODPIS: