


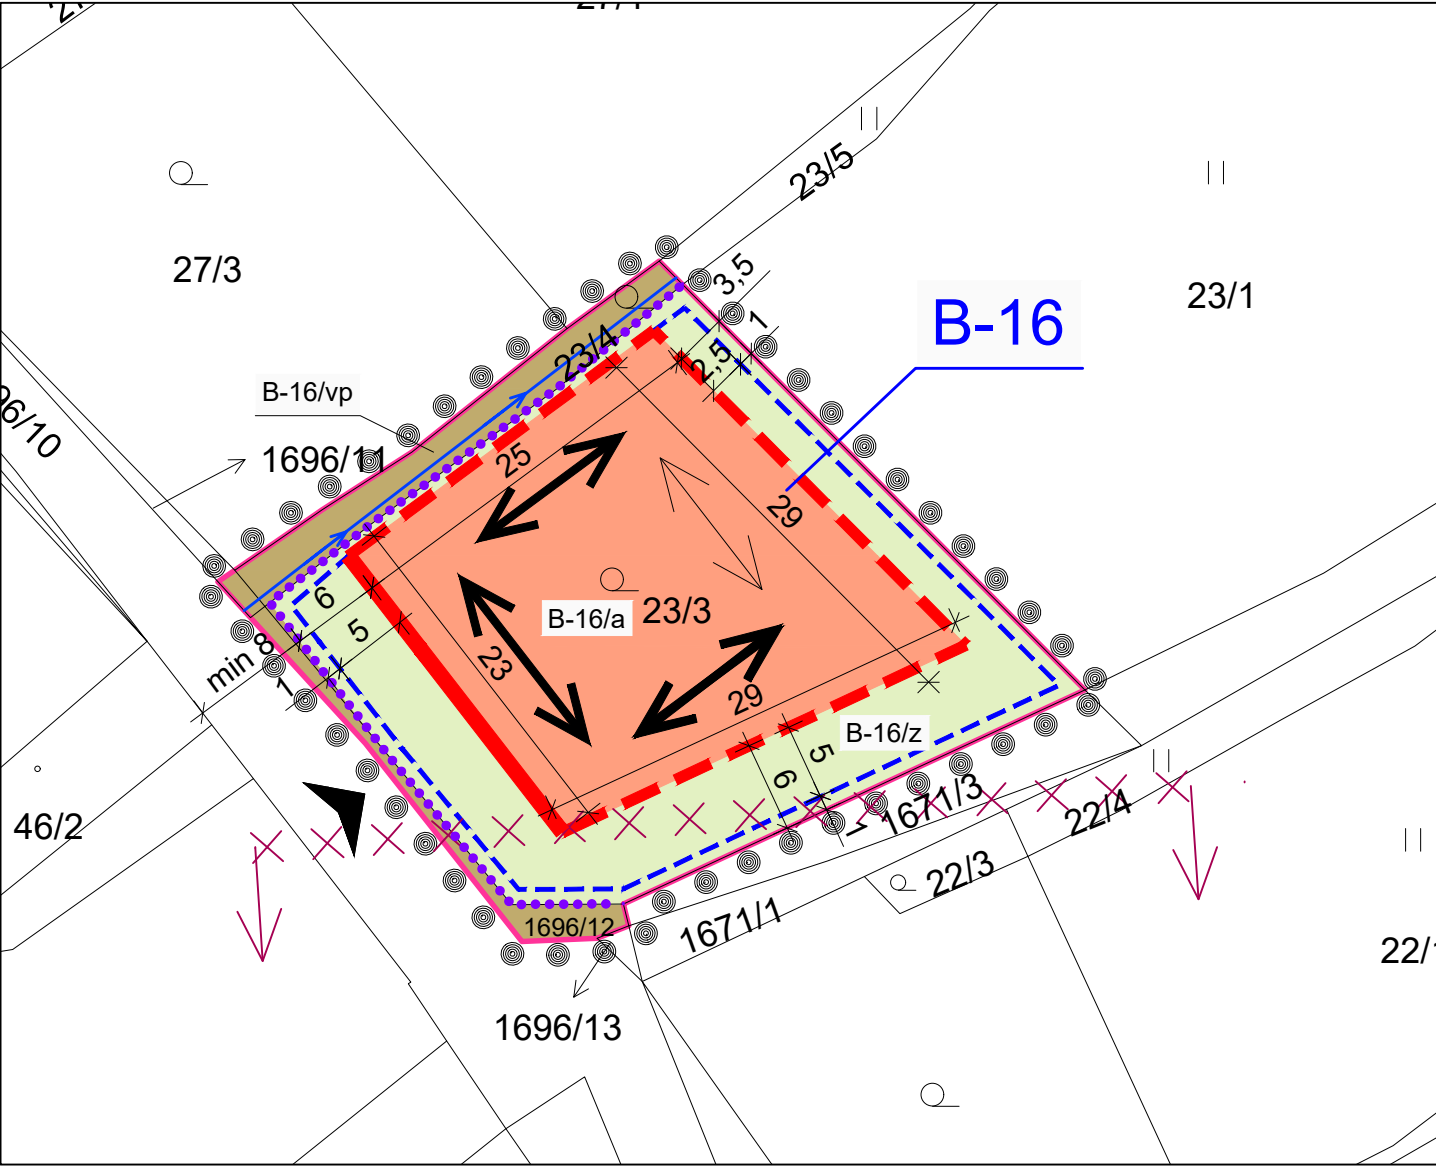


LIMITY VÝSTAVBY

- STAVEBNÍ ČÁRA - ZÁVAZNÁ
- STAVEBNÍ ČÁRA - NEPŘEKROČITELNÁ
- STAVEBNÍ ČÁRA - NEPŘEKROČITELNÁ - DOPLŇKOVÉ STAVBY
- LINIE ULIČNÍHO OPLOCENÍ
- VODOVODNÍ ŘAD - STAV
- ÚZEMÍ S ARCHEOLOGICKÝMI NÁLEZY

CELÉ ŘEŠENÉ ÚZEMÍ LEŽÍ UVNITŘ URBANISTICKY HODNOTNÉHO ÚZEMÍ
CELÉ ŘEŠENÉ ÚZEMÍ LEŽÍ UVNITŘ CHOPAV - TŘEBOŇSKÁ PÁNEV

- SMĚR HLAVNÍHO HŘEBENE
- SMĚR HŘEBENE DOPLŇKOVÉ ČÁSTI OBJEKTU
- VJEZD NA ŘEŠENÉ ÚZEMÍ

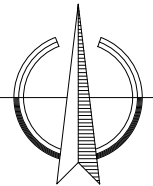

LEGENDA

- HRANICE ŘEŠENÉHO ÚZEMÍ
- PLOCHY S ROZDÍLNÝM ZPŮSOBEM VYUŽITÍ DLE ÚP MLADOŠOVICE
- NÁVRH
- B-16 PLOCHY BYDLENÍ
- PLOCHA PRO UMÍSTĚNÍ RODINNÉHO DOMU B-16/a
- SOUKROMÁ ZELEŇ B-16/z
- NEZASTAVITELNÁ PLOCHA B-16/vp

REGULAČNÍ PLÁN MLADOŠOVICE 3. RP (B-16)

ODŮVODNĚNÍ		KOORDINAČNÍ VÝKRES		
PROJEKTOVÝ ATELIÉR AD s.r.o. ING. ARCH. JAROSLAV DANĚK				
HUSOVA 4, Č. BUDĚJOVICE, 370 01, TEL. 387 311 238, 605 277 998 www.atelierad.cz, atelierad@atelierad.cz, IČ 25194771, DIČ CZ25194771		RAZÍTKA A PODPISY:		
ZPRACOVATEL: ING. ARCH. JAROSLAV DANĚK				
KRESLIL: ING. ARCH. DOMINIK DANĚK				
ČÍSLO ZAKÁZKY: 48_2019	ČÍSLO VÝKRESU:			ČÍSLO PARÉ:
DATUM: PROSINEC 2019	2			1
MĚŘÍTKO: 1 : 500				
ZÁZNAM O ÚČINNOSTI				
DATUM NABYTÍ ÚČINNOSTI:				
POŘIZOVATEL: MěÚ Trhové Sviny Odbor výstavby, kulturních památek a územního plánování kvalifikovaná úřední osoba: Ing. Luděk Klein		SPRÁVNÍ ORGÁN, KTERÝ RP VYDAL: ZASTUPITELSTVO OBCE MLADOŠOVICE		
RAZÍTKO A PODPIS:		RAZÍTKO A PODPIS:		