


REGULAČNÍ PLÁN MLADOŠOVICE (3.RP) B-16

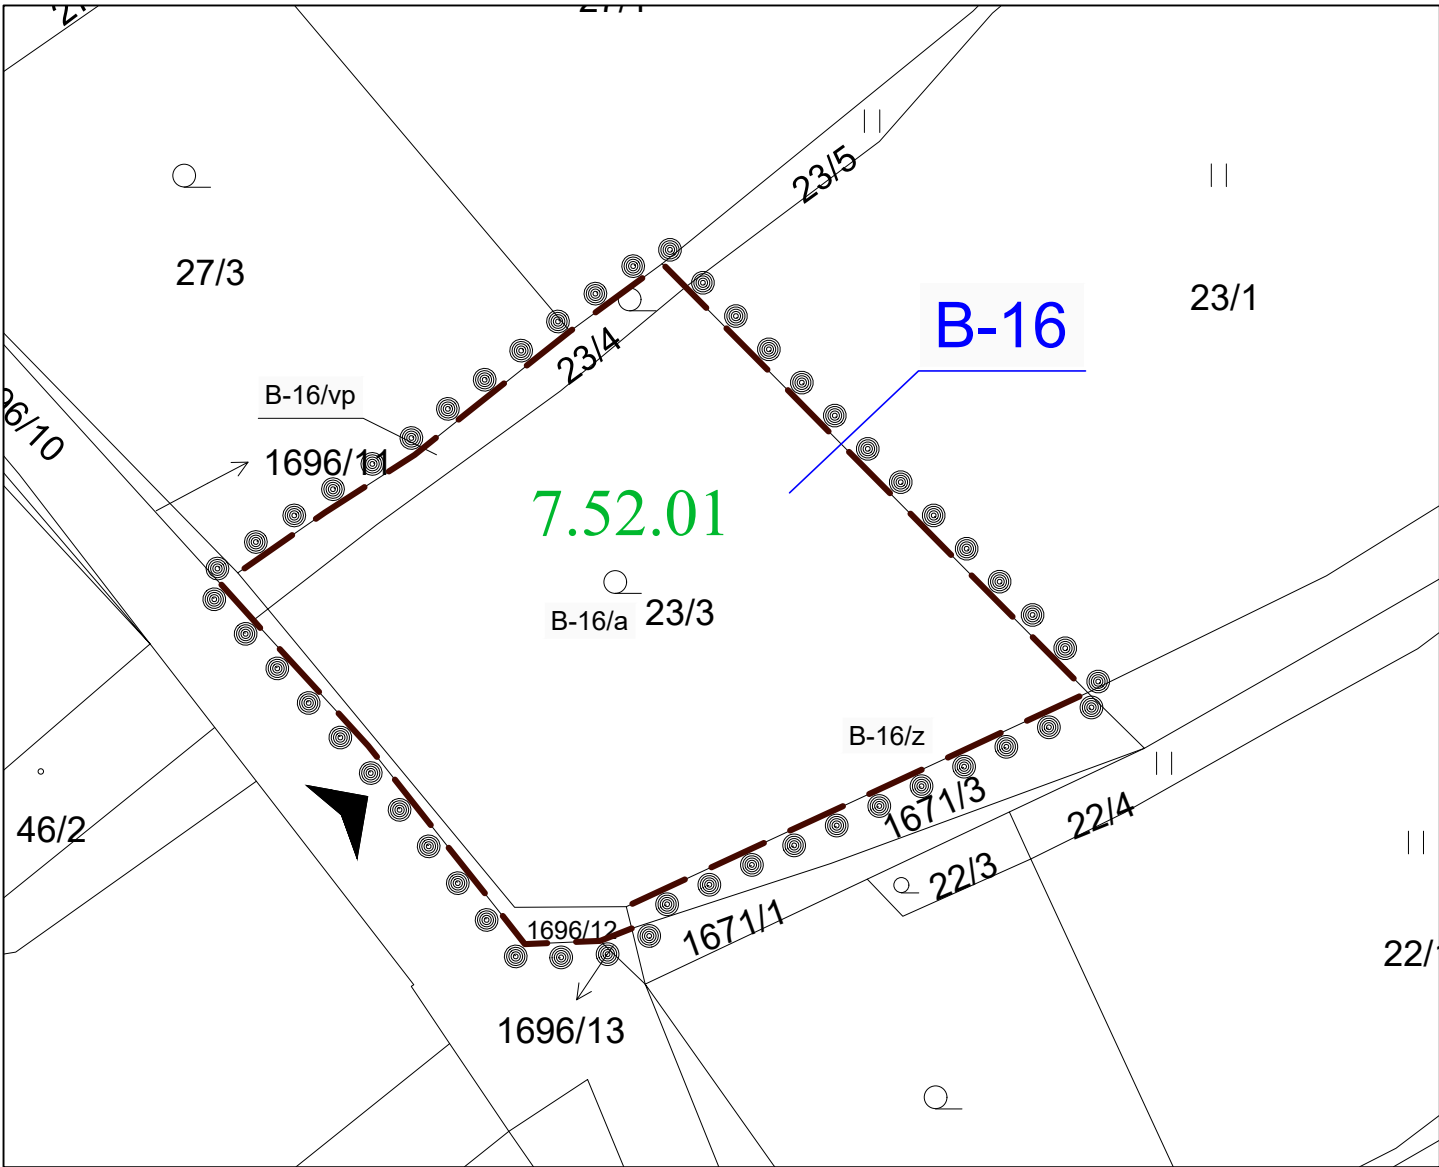

LEGENDA

- ● ● ● ● ● HHRANICE ŘEŠENÉHO ÚZEMÍ
- — — — — HHRANICE LOKALIT
- 7.52.01 KÓD BPEJ
- VJEZD NA ŘEŠENÉ ÚZEMÍ

REGULAČNÍ PLÁN MLADOŠOVICE 3. RP (B-16)

ODŮVODNĚNÍ		VÝKRES ZÁBORŮ PŮDNÍHO FONDU	
PROJEKTOVÝ ATELIER AD s.r.o. ING. ARCH. JAROSLAV DANĚK			
HUSOVA 4, Č. BUDĚJOVICE, 370 01, TEL. 387 311 238, 605 277 998 www.atelierad.cz, atelierad@atelierad.cz, IČ 25194771, DIČ CZ25194771		RAZÍTKA A PODPISY:	
ZPRACOVATEL: ING. ARCH. JAROSLAV DANĚK			
KRESLIL: ING. ARCH. DOMINIK DANĚK			
ČÍSLO ZAKÁZKY: 48_2019	ČÍSLO VÝKRESU:	ČÍSLO PARÉ:	
DATUM: PROSINEC 2019	3	1	
MĚŘÍTKO: 1 : 500			

ZÁZNAM O ÚČINNOSTI

DATUM NABYTÍ ÚČINNOSTI:	
POŘIZOVATEL: MěÚ Trhové Sviny Odbor výstavby, kulturních památek a územního plánování kvalifikovaná úřední osoba: Ing. Luděk Klein	SPRÁVNÍ ORGÁN, KTERÝ RP VYDAL: ZASTUPITELSTVO OBCE MLADOŠOVICE
RAZÍTKO A PODPIS:	RAZÍTKO A PODPIS: