


REGULAČNÍ PLÁN MLADOŠOVICE
(4.RP) B-19


ŠIRŠÍ VZTAHY

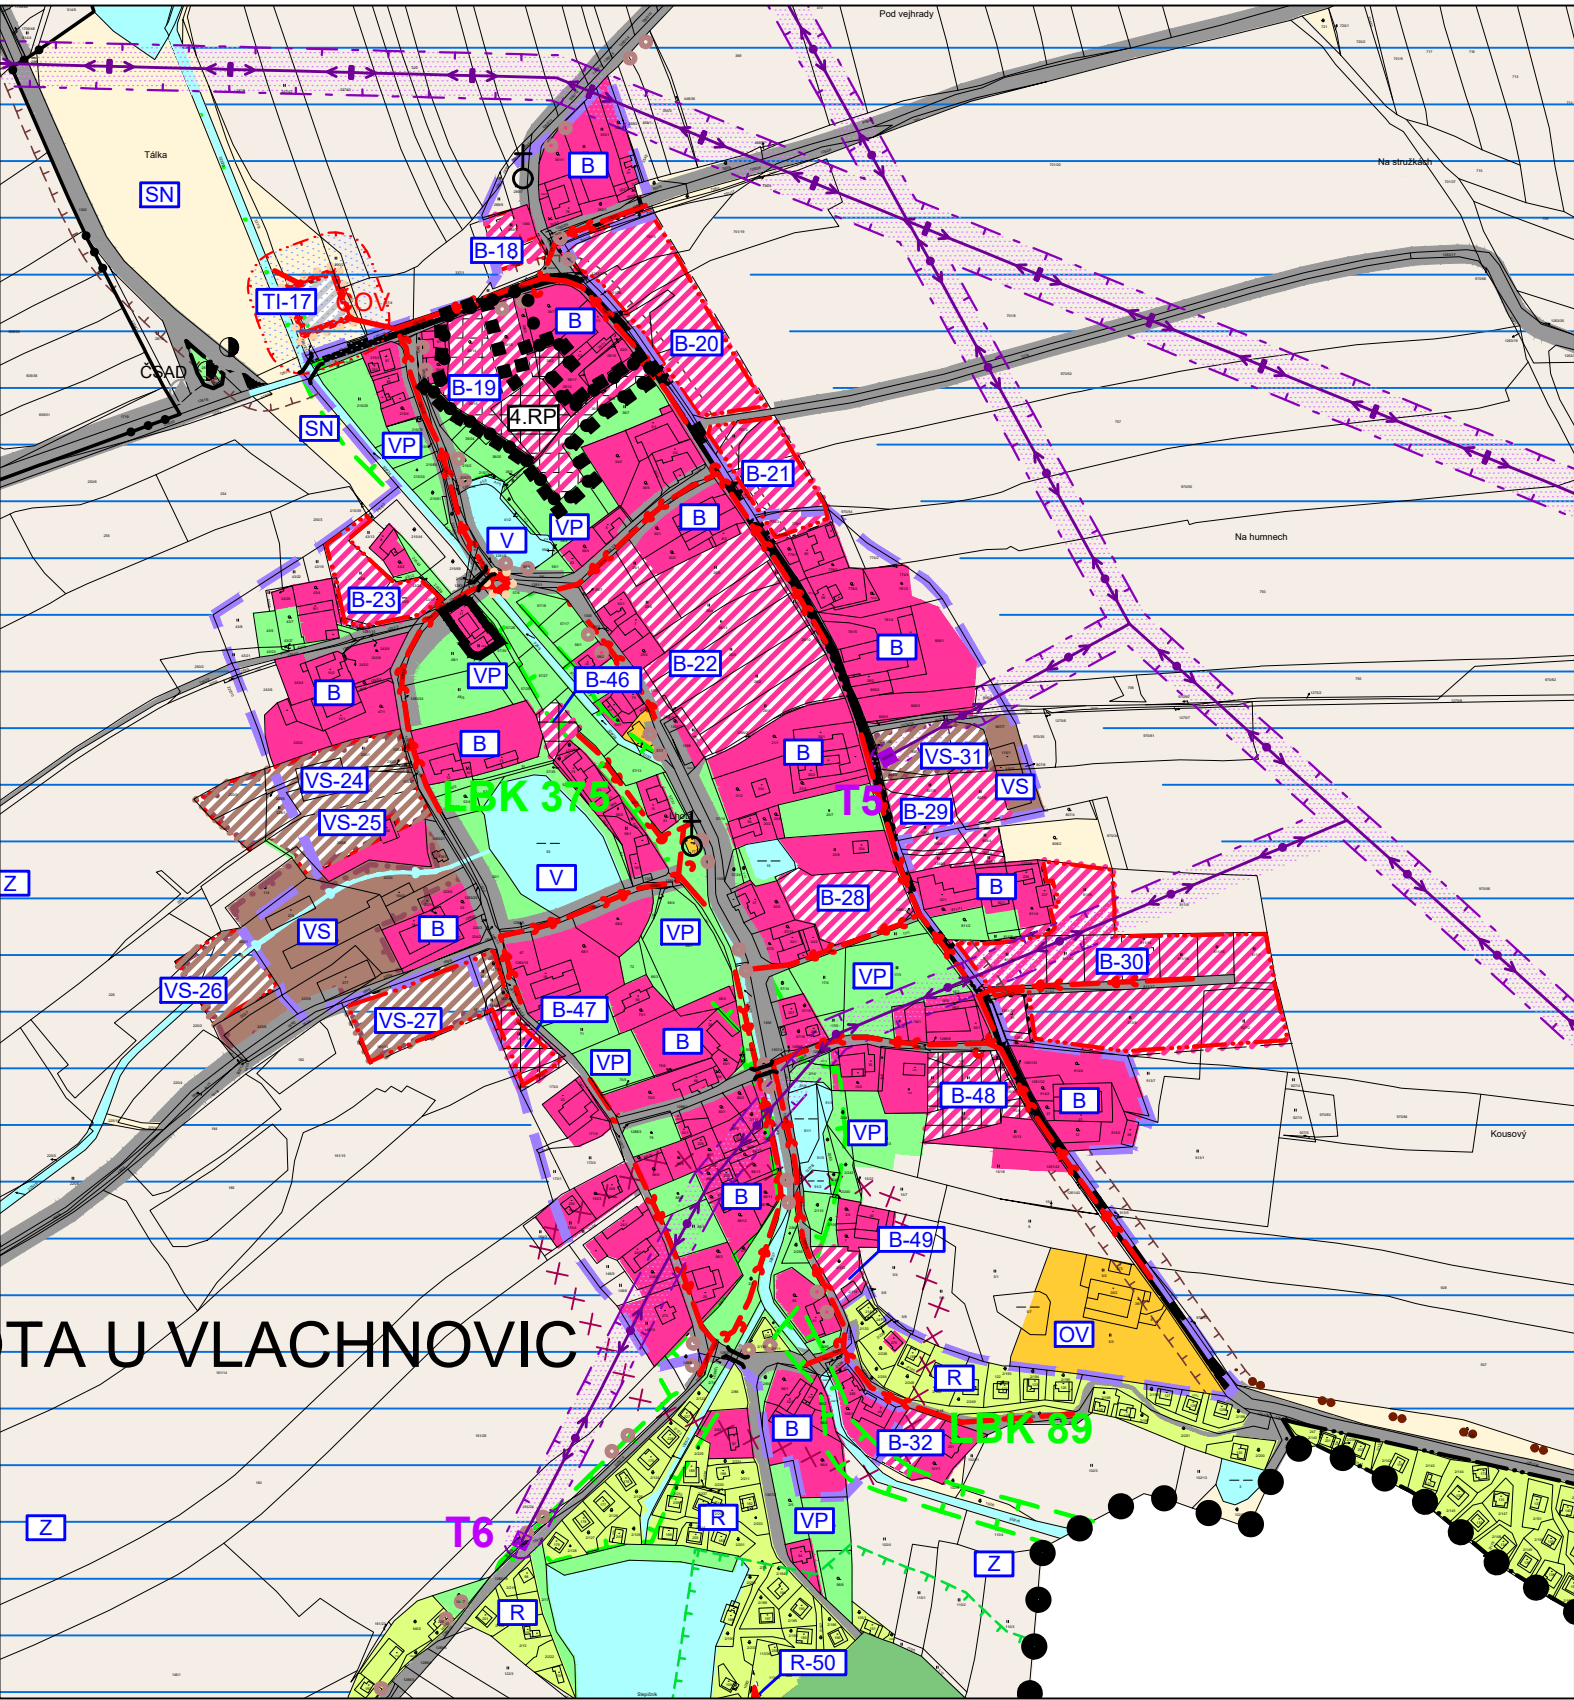

PLOCHY S ROZDÍLNÝM ZPŮSOBEM VYUŽITÍ

STABILIZOVANÉ
PLOCHY

NAVRŽENÉ
PLOCHY

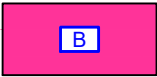

PLOCHY BYDLENÍ (§ 4 vyhl.501/2006 sb.)



PLOCHY OBČANSKÉHO VYBAVENÍ (§ 6 vyhl.501/2006 sb.)



PLOCHY VÝROBY A SKLADOVÁNÍ (§ 11 vyhl.501/2006 sb.)




PLOCHY TECHNICKÉ INFRASTRUKTURY (§ 10 vyhl.501/2006 sb.)



PLOCHY VEŘEJNÝCH PROSTRANSTVÍ (§ 7 vyhl.501/2006 sb.)




PLOCHY DOPRAVNÍ INFRASTRUKTURY (§ 9 vyhl.501/2006 sb.)

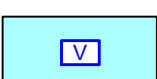


PLOCHY VODNÍ A VODOHOSPODÁŘSKÉ (§ 13 vyhl.501/2006 sb.)



PLOCHY LESNÍ (§ 15 vyhl.501/2006 sb.)

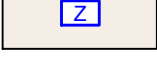

PLOCHY ZEMĚDĚLSKÉ (§ 14 vyhl.501/2006 sb.)

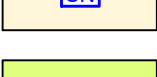

PLOCHY SMÍŠENÉ NEZASTAVĚNÉHO ÚZEMÍ (§ 17 vyhl.501/2006 sb.)

PLOCHY REKREACE (§ 5 vyhl.501/2006 sb.)

VYMEZUJÍCÍ HRANICE




HRANICE ŘEŠENÉHO ÚZEMÍ 4.RP DLE ÚP



HRANICE ŘEŠENÉHO ÚZEMÍ 4.RP DLE ÚP



HRANICE SPRÁVNÍHO ÚZEMÍ

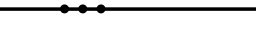

HRANICE KATASTRÁLNÍHO ÚZEMÍ



HRANICE ZASTAVĚNÉHO ÚZEMÍ



HRANICE ZASTAVITELNÝCH PLOCH



PŘEDPOKLÁDANÉ DĚLENÍ POZEMKŮ



PLOCHY, KTERÉ JE NUTNO ŘEŠIT REGULAČNÍM PLÁNEM

LIMITY VYUŽITÍ ÚZEMÍ



VZDÁLENOST 50 M OD KRAJE LESA



OCHRANNÉ PÁSMO DOPRAVNÍCH TRAS



OCHRANNÉ PÁSMO EL. VEDENÍ



MAXIMÁLNÍ HRANICE NEGATIVNÍHO VLIVU PROSTŘEDÍ
PLOCH VÝROBY A SKLADOVÁNÍ - NÁVRH



MAXIMÁLNÍ HRANICE NEGATIVNÍHO VLIVU PROSTŘEDÍ
ČISTÍRNÝ ODPADNÍCH VOD - NÁVRH



ÚZEMÍ S ARCHEOLOGICKÝMI NÁLEZY



LOKÁLNÍ BIODOR



EL. VEDENÍ VN 22 kV



EL. VEDENÍ VVN 110 kV



TRAFOSTANICE



ČERPACÍ STANICE



KANALIZACE SPLAŠKOVÁ



OTEVŘENÁ VODOTEČ



ZATRUBNĚNÁ VODOTEČ



ZATRUBNĚNÉ HLAVNÍ ODVODŇOVACÍ ZAŘÍZENÍ



SILNICE III. TŘÍDY



MÍSTNÍ KOMUNIKACE



NÁVRH MÍSTNÍ KOMUNIKACE



TURISTICKÉ TRASY



CYKLOTURISTICKÉ TRASY



VEŘEJNĚ PROSPĚŠNÉ STAVBY



AUTOBUSOVÁ ZASTÁVKA



MOSTY



BOŽÍ MUKA, KAPLE A PLASTIKY



MÍSTO PRO TRÍDĚNÍ DOMOVNÍHO ODPADU



PAMÁTKOVÉ CHRÁNĚNNÉ OBJEKTY



MELIORACE



URBANISTICKY HODNOTNÉ ÚZEMÍ

k.ú. Lhota u Vlachnovic

REGULAČNÍ PLÁN MLADOŠOVICE 4.RP (B-19)			
ODŮVODNĚNÍ		ŠIRŠÍ VZTAHY	
PROJEKTOVÝ ATELIER AD s.r.o. ING. ARCH. JAROSLAV DANĚK		RAZÍTKA A PODPISY:	
HUSOVA 4, Č. BUDĚJOVICE, 370 01, TEL. 387 311 238, 605 277 998 www.atelierad.cz, atelierad@atelierad.cz, IČ 25194771, DIČ CZ25194771			
ZPRACOVATEL: ING. ARCH. JAROSLAV DANĚK			
KRESLIL: ING. ARCH. DOMINIK DANĚK			
ČÍSLO ZAKÁZKY: 48_2019	ČÍSLO VÝKRESU: 4	ČÍSLO PARÉ: 1	
DATUM: PROSINEC 2019			
MĚŘÍTKO: 1 : 5000			
ZÁZNAM O ÚČINNOSTI			
DATUM NABYTÍ ÚČINNOSTI:			
POŘIZOVATEL: MěÚ Trhové Sviny Odbor výstavby, kulturních památek a územního plánování kvalifikovaná úřední osoba: Ing. Luděk Klein		SPRÁVNÍ ORGÁN, KTERÝ RP VYDAL: ZASTUPITELSTVO OBCE MLADOŠOVICE	
RAZÍTKO A PODPIS:		RAZÍTKO A PODPIS:	