



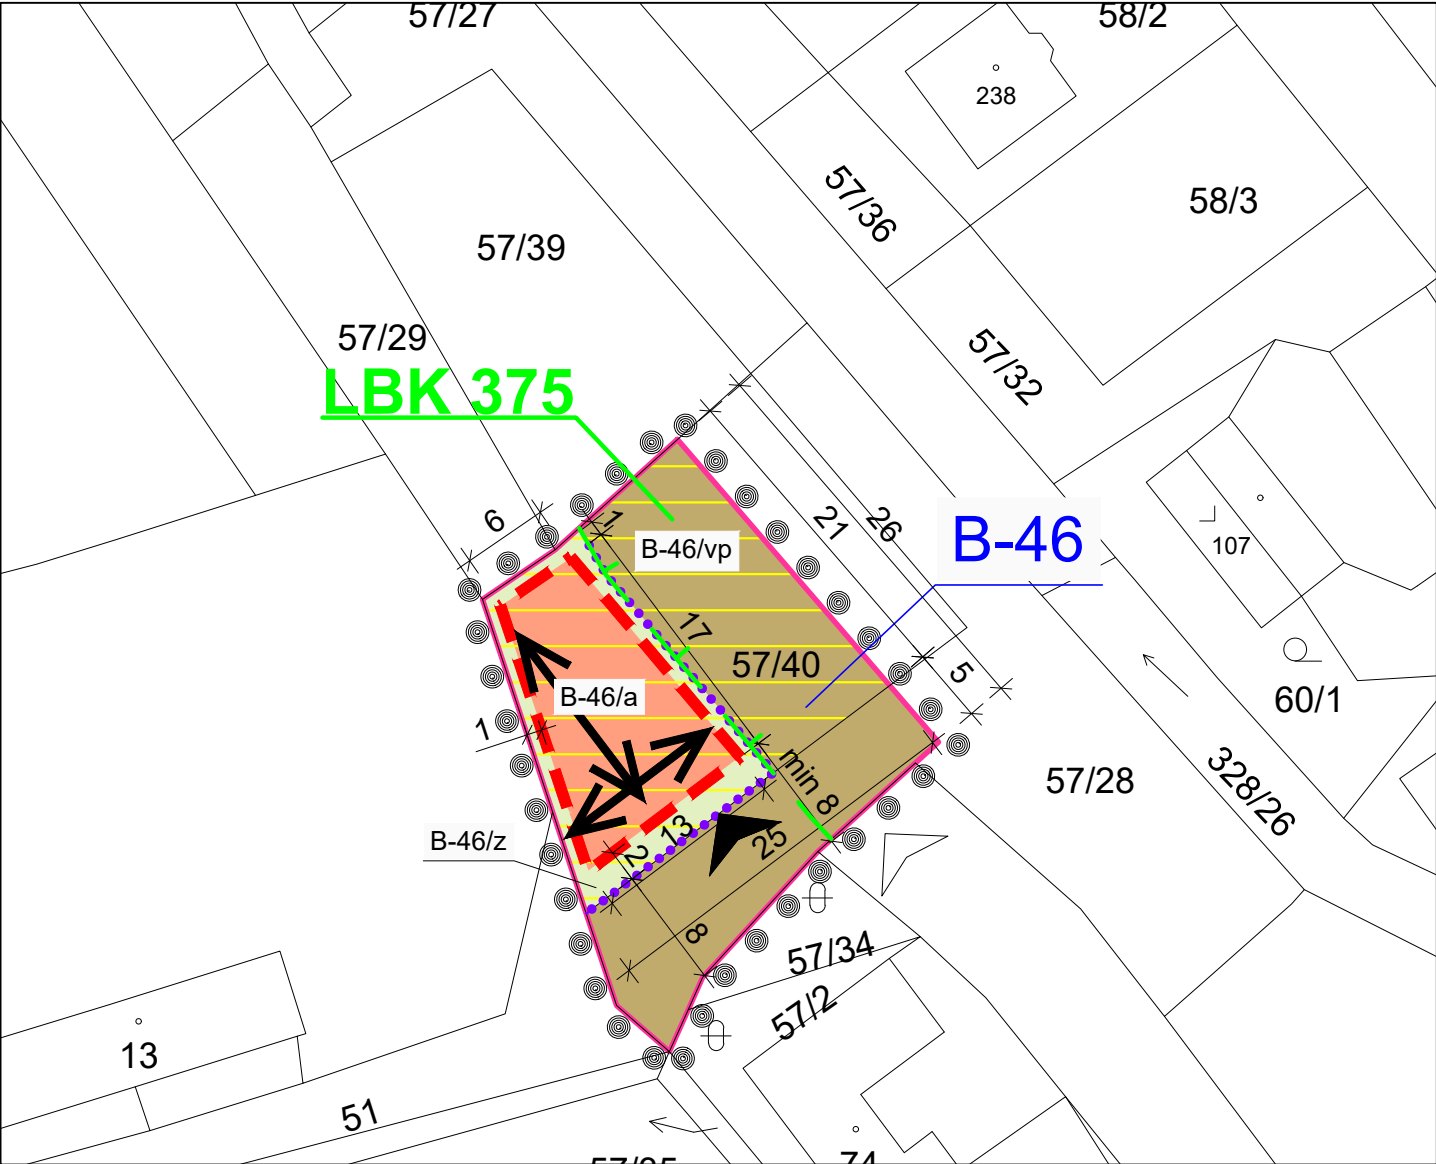

- LIMITY VÝSTAVBY
- STAVEBNÍ ČÁRA - NEPŘEKROČITELNÁ
-
- LINIE ULIČNÍHO OPLOCENÍ

CELÉ ŘEŠENÉ ÚZEMÍ LEŽÍ UVNITŘ URBANISTICKY HODNOTNÉHO ÚZEMÍ
CELÉ ŘEŠENÉ ÚZEMÍ LEŽÍ UVNITŘ CHOPAV - TŘEBOŇSKÁ PÁNEV

- SMĚR HLAVNÍHO HŘEBENE
- VJEZD NA SOUKROMÝ POZEMEK
- OBSLUHA ŘEŠENÉHO ÚZEMÍ

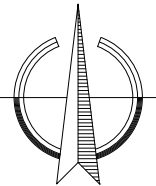

LEGENDA

-
- HRANICE ŘEŠENÉHO ÚZEMÍ

REGULAČNÍ PLÁN MLADOŠOVICE 5.RP (B-46)

VÝROK		HLAVNÍ VÝKRES		
PROJEKTOVÝ ATELIÉR AD s.r.o. ING. ARCH. JAROSLAV DANĚK				
HUSOVA 4, Č. BUDĚJOVICE, 370 01, TEL. 387 311 238, 605 277 998 www.atelierad.cz, atelierad@atelierad.cz, IČ 25194771, DIČ CZ25194771				
ZPRACOVATEL: ING. ARCH. JAROSLAV DANĚK		RAZÍTKA A PODPISY:		
KRESLIL: ING. ARCH. DOMINIK DANĚK				
ČÍSLO ZAKÁZKY: 48_2019	ČÍSLO VÝKRESU: 1			ČÍSLO PARÉ: 1
DATUM: PROSINEC 2019				
MĚŘÍTKO: 1 : 500				

ZÁZNAM O ÚČINNOSTI

DATUM NABYTÍ ÚČINNOSTI:		
POŘIZOVATEL: MěÚ Trhové Sviny Odbor výstavby, kulturních památek a územního plánování kvalifikovaná úřední osoba: Ing. Luděk Klein		SPRÁVNÍ ORGÁN, KTERÝ RP VYDAL: ZASTUPITELSTVO OBCE MLADOŠOVICE
RAZÍTKO A PODPIS:		RAZÍTKO A PODPIS: