


REGULAČNÍ PLÁN MLADOŠOVICE (5.RP) B-46

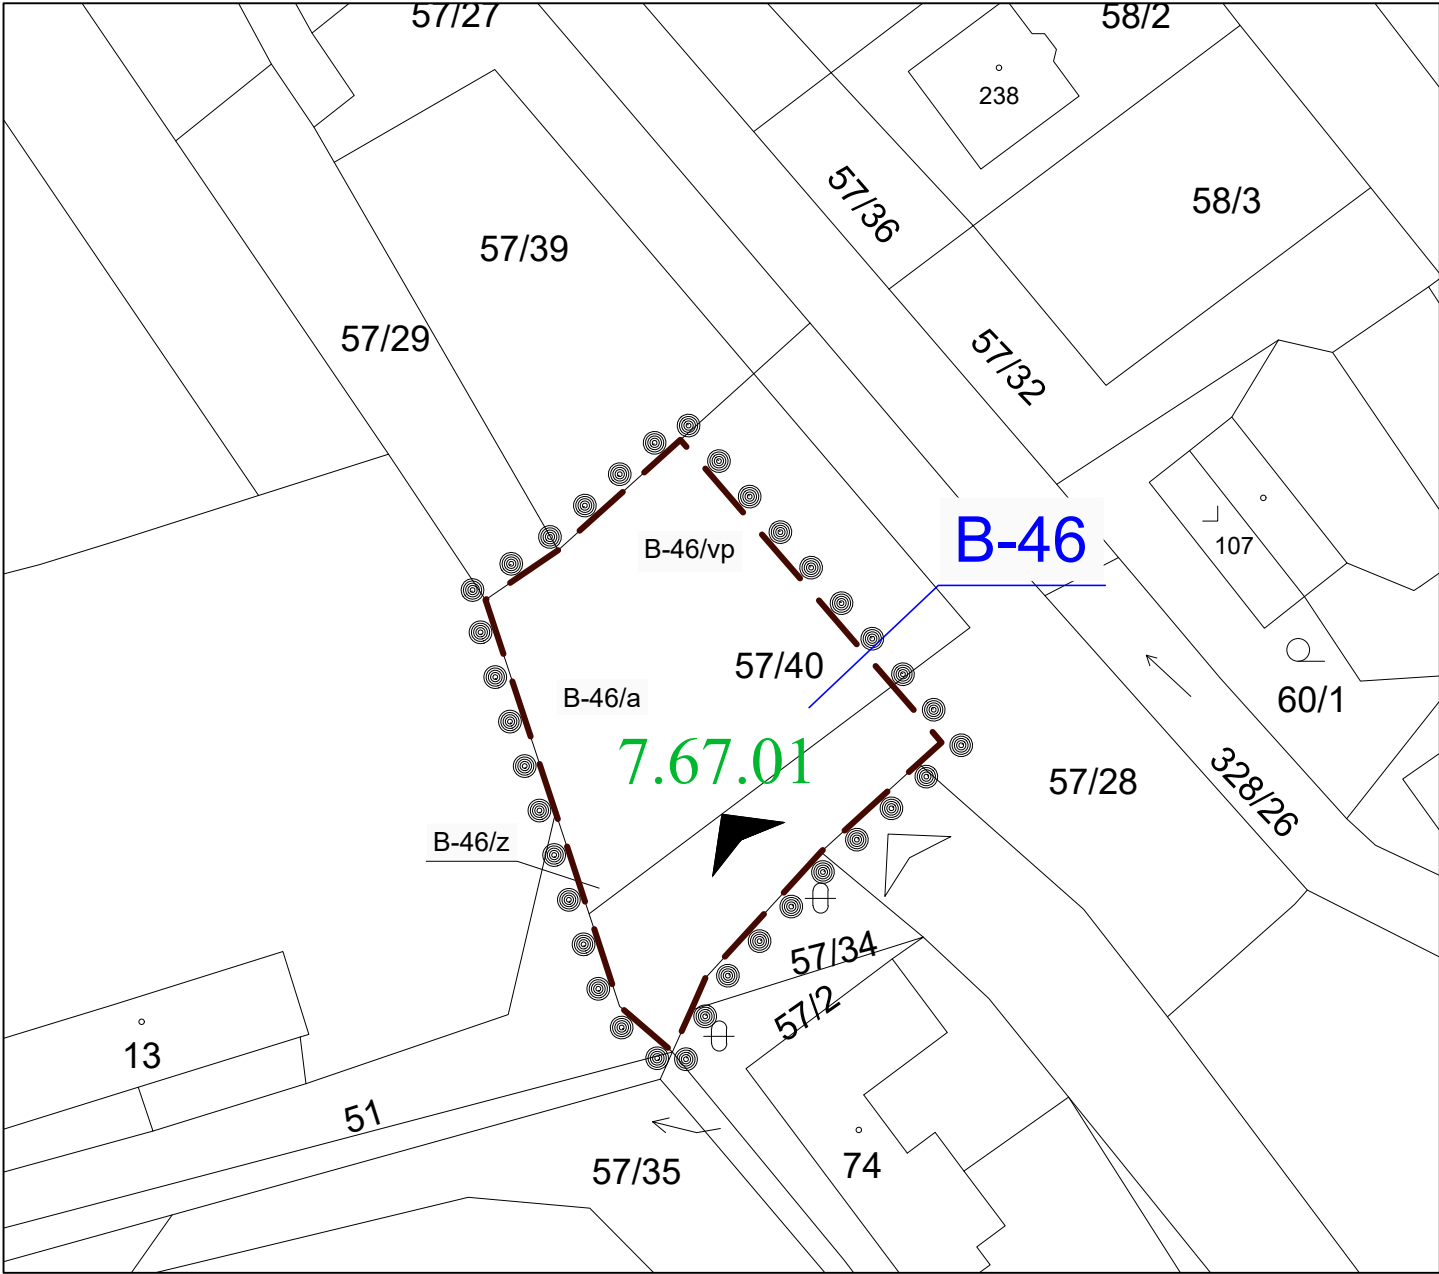

LEGENDA

- ● ● ● ● ● Hranice řešeného území
- — — — — Hranice lokalit
- 7.67.01 Kód BPEJ
- Vjezd na řešené území
- Zajištění obsluhy řešeného území

REGULAČNÍ PLÁN MLADOŠOVICE 5.RP (B-46)			
ODŮVODNĚNÍ		VÝKRES ZÁBORŮ PŮDNÍHO FONDU	
PROJEKTOVÝ ATELIÉR AD s.r.o. ING. ARCH. JAROSLAV DANĚK			
HUSOVA 4, Č. BUDĚJOVICE, 370 01, TEL. 387 311 238, 605 277 998 www.atelierad.cz, atelierad@atelierad.cz, IČ 25194771, DIČ CZ25194771			
ZPRACOVATEL: ING. ARCH. JAROSLAV DANĚK			
KRESLIL: ING. ARCH. DOMINIK DANĚK			
ČÍSLO ZAKÁZKY: 48_2019	ČÍSLO VÝKRESU:	ČÍSLO PARÉ:	
DATUM: PROSINEC 2019	3	1	
MĚŘÍTKO: 1 : 500			
ZÁZNAM O ÚČINNOSTI			
DATUM NABYTÍ ÚČINNOSTI:			
POŘIZOVATEL: MěÚ Trhové Sviny Odbor výstavby, kulturních památek a územního plánování kvalifikovaná úřední osoba: Ing. Luděk Klein		SPRÁVNÍ ORGÁN, KTERÝ RP VYDAL: ZASTUPITELSTVO OBCE MLADOŠOVICE	
RAZÍTKO A PODPIS:		RAZÍTKO A PODPIS:	

