

Změna č. 2 ÚP Mladošovice

katastrální území: Mladošovice, Lhota u Vlachovic, Petrovice u Borovan

KOORDINAČNÍ VÝKRES

LEGENDA

PLOCHY S ROZDÍLNÝM ZPŮSOBEM VYUŽITÍ

STABILIZOVANÉ	NÁVRHOVÉ	BYDLENÍ VŠEOBECNÉ
[Symbol]	[Symbol]	[Symbol]
[Symbol]	[Symbol]	SMÍŠENÉ OBYTNÉ VŠEOBECNÉ
[Symbol]	[Symbol]	OBČANSKÉ VYBAVENÍ VŠEOBECNÉ
[Symbol]	[Symbol]	REKREACE VŠEOBECNÁ
[Symbol]	[Symbol]	VÝROBA VŠEOBECNÁ
[Symbol]	[Symbol]	VÝROBA ENERGIE Z OBNOVITELNÝCH ZDROJŮ
[Symbol]	[Symbol]	ZELÉNÍ SÍDELNÍ OSTATNÍ
[Symbol]	[Symbol]	TECHNICKÁ INFRASTRUKTURA VŠEOBECNÁ
[Symbol]	[Symbol]	DOPRAVA SILNIČNÍ
[Symbol]	[Symbol]	VODNÍ A VODOHOSPODÁŘSKÉ VŠEOBECNÉ
[Symbol]	[Symbol]	LESNÍ VŠEOBECNÉ
[Symbol]	[Symbol]	ZEMĚDĚLSKÉ VŠEOBECNÉ
[Symbol]	[Symbol]	SMÍŠENÉ KRAJINNÉ VŠEOBECNÉ
[Symbol]	[Symbol]	TĚŽBA NEROSTŮ VŠEOBECNÁ

LIMITY VYUŽITÍ ÚZEMÍ

[Symbol]	VZDÁLENOST 30 M OD OKRAJE LEŠA
[Symbol]	OCHRANNÉ PÁSMO SILNICE
[Symbol]	PODDOLNÉ ÚZEMÍ
[Symbol]	OCHRANNÉ PÁSMO EL VEDENÍ A TRAFOSTANEC
[Symbol]	OCHRANNÉ PÁSMO VODNÍHO ZDROJE II. STUPNĚ
[Symbol]	OCHRANNÉ PÁSMO VZLETOVÉHO PROSTORU JIHOZEBŘEHU LETIŠTĚ
[Symbol]	VZLETOVÉ A PŘÍSTAVKOVÉ PLOCHY
[Symbol]	MAXIMÁLNÍ HRANICE NEGATIVNÍ VLIVU STAV
[Symbol]	MAXIMÁLNÍ HRANICE NEGATIVNÍ VLIVU NÁVRH
[Symbol]	ÚZEMÍ S ARCHEOLOGICKÝMI NÁLEZY

CÍLE ŘEŠENÉ ÚZEMÍ JE SITUOVÁNO V OP. PAVOUK, ČESKÉ BUDĚJOVICE A CÍLE ŘEŠENÉ ÚZEMÍ PŮJMA OD OKRAJE CHOVAV - TĚŽEBNÁ PÁSKA A CÍLE ŘEŠENÉ ÚZEMÍ JE V ZÁKONNÉM ÚZEMÍ MINISTERSTVA OCHRANY ŽIVOTNÍHO PROSTŘEDÍ VYMEZOVÁNÍ VYMEZOVANÝCH DRUHŮ STAVĚ

DOPRAVNÍ INFRASTRUKTURA

[Symbol]	CYKLOTRASA, CYKLOSTEŽKA
[Symbol]	TURISTICKÁ TRASA

TECHNICKÁ INFRASTRUKTURA

ENERGETICKÉ ŘEŠENÍ	
[Symbol]	EL. VEDENÍ VN 22 kV
[Symbol]	EL. VEDENÍ VN 110 kV
[Symbol]	EL. KABELOVÉ VEDENÍ 22 kV - NÁVRH
[Symbol]	TRAFOSTANICE
[Symbol]	TRAFOSTANICE - NÁVRH
OCHRANA KULTURNÍCH HODNOT	
[Symbol]	URBANISTICKY HODNOTNÉ ÚZEMÍ
[Symbol]	NEMOVITÁ KULTURNÍ PAMÁTKA
[Symbol]	BOŽÍ MIKA, KAPLE, SOCHY

VYMEZUJÍCÍ HRANICE


[Symbol]	ŘEŠENÉ ÚZEMÍ
[Symbol]	ZASTAVĚNÉ ÚZEMÍ OBCE
[Symbol]	ZASTAVĚNÁ PLOCHA
[Symbol]	PLOCHY POKROKĚNÉ ZPRACOVÁNÍ ÚZEMNÍ STUDIE
[Symbol]	PLOCHY POKROKĚNÉ VYDÁNÍ REGULAČNÍHO PLÁNU

PŘEKRYVNÁ ZNAČENÍ

ÚZEMNÍ SYSTÉM EKOLOGICKÉ STABILITY	
[Symbol]	LOKÁLNÍ BIOCENTRUM STAV
[Symbol]	LOKÁLNÍ BIOKORIDOR STAV

VODOHOSPODÁŘSKÉ ŘEŠENÍ

[Symbol]	VODOVOD
[Symbol]	VODOVEM STAV
[Symbol]	VODNÍ ZDROJ
[Symbol]	KANALIZACE
[Symbol]	KANALIZACE - NÁVRH
[Symbol]	ČIŠTĚNA ODPADNÍCH VOD - NÁVRH
[Symbol]	VODNÍ ZDROJ - NÁVRH
[Symbol]	ČIŠTĚNÁ STANICE KANALIZACE - NÁVRH
[Symbol]	VODOTEČ
[Symbol]	HLAVNÍ ODVODKOVACÍ ZAŘÍZENÍ

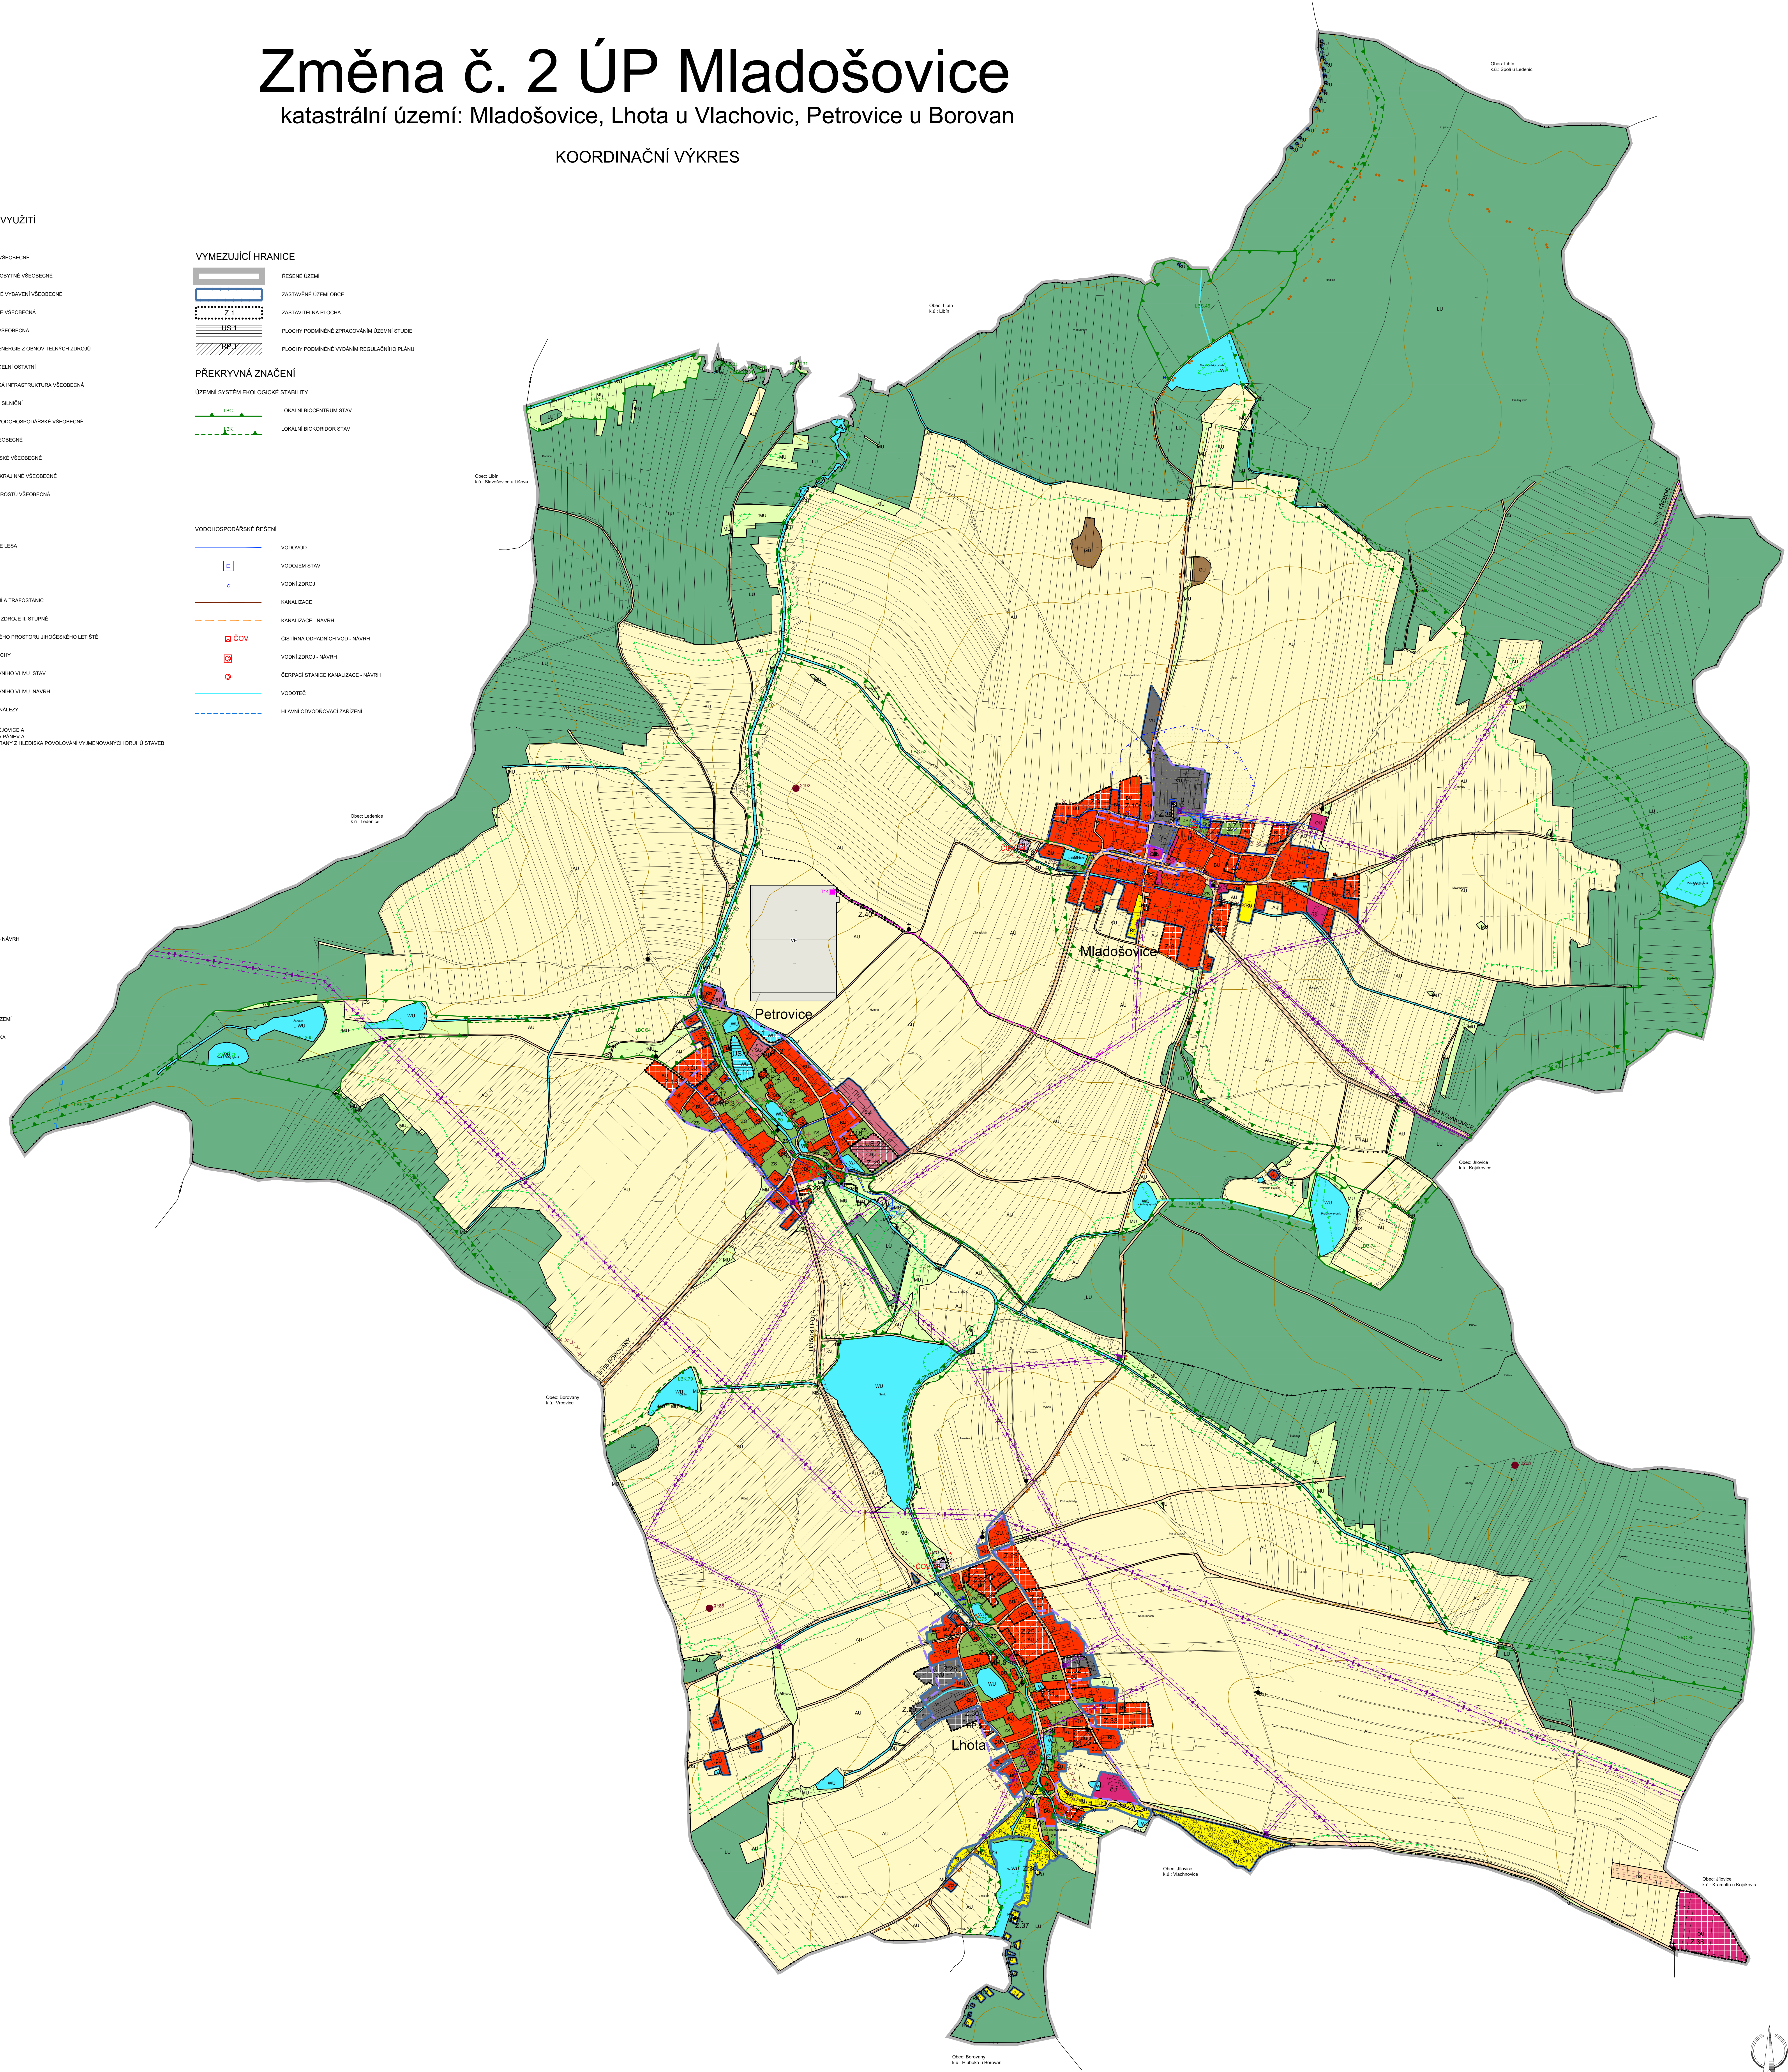

ZMĚNA Č. 2 ÚP MLADOŠOVICE	
ODVOZOVÁNÍ	KOORDINAČNÍ VÝKRES
PROJEKTOVÝ ATELIÉR AD s.r.o. ING. ARCH. JAROSLAV DANĚK	
Mladá Boleslav, C. BUDĚJOVICE, 270 01, TEL. 387 311 238, 387 377 998 www.jaroslav-danek.com, jaroslav@jaroslav-danek.com, 270 301 841, 002 220 211 111	
PROJEKTOVÝ: ING. ARCH. JAROSLAV DANĚK	
AKRKA: ING. JANA BOJDOVÁ, ING. ARCH. DOMENKA DANĚK	
ČÍSLO ZÁKAZNÍ: 1_304	ČÍSLO VÝKRESU: 002/048
DATA: 08/2024	1
ŠÉFSTAV: 1_000	1
ZÁZNAM O ÚČINNOSTI	
DATA NÁSTUPNÍ ÚČINNOSTI: 03.08.2024	
PROJEKTOVÝ: ING. ARCH. JAROSLAV DANĚK	OPRAVA OPRAVA, KTORÁ ZABÍJA ÚČINNOST
OPRÁVIL: ING. ARCH. JAROSLAV DANĚK	ZASTUPITELŮ OBCE MLADOŠOVICE
OPRÁVIL: ING. ARCH. JAROSLAV DANĚK	OPRÁVIL: ING. ARCH. JAROSLAV DANĚK
OPRÁVIL: ING. ARCH. JAROSLAV DANĚK	OPRÁVIL: ING. ARCH. JAROSLAV DANĚK