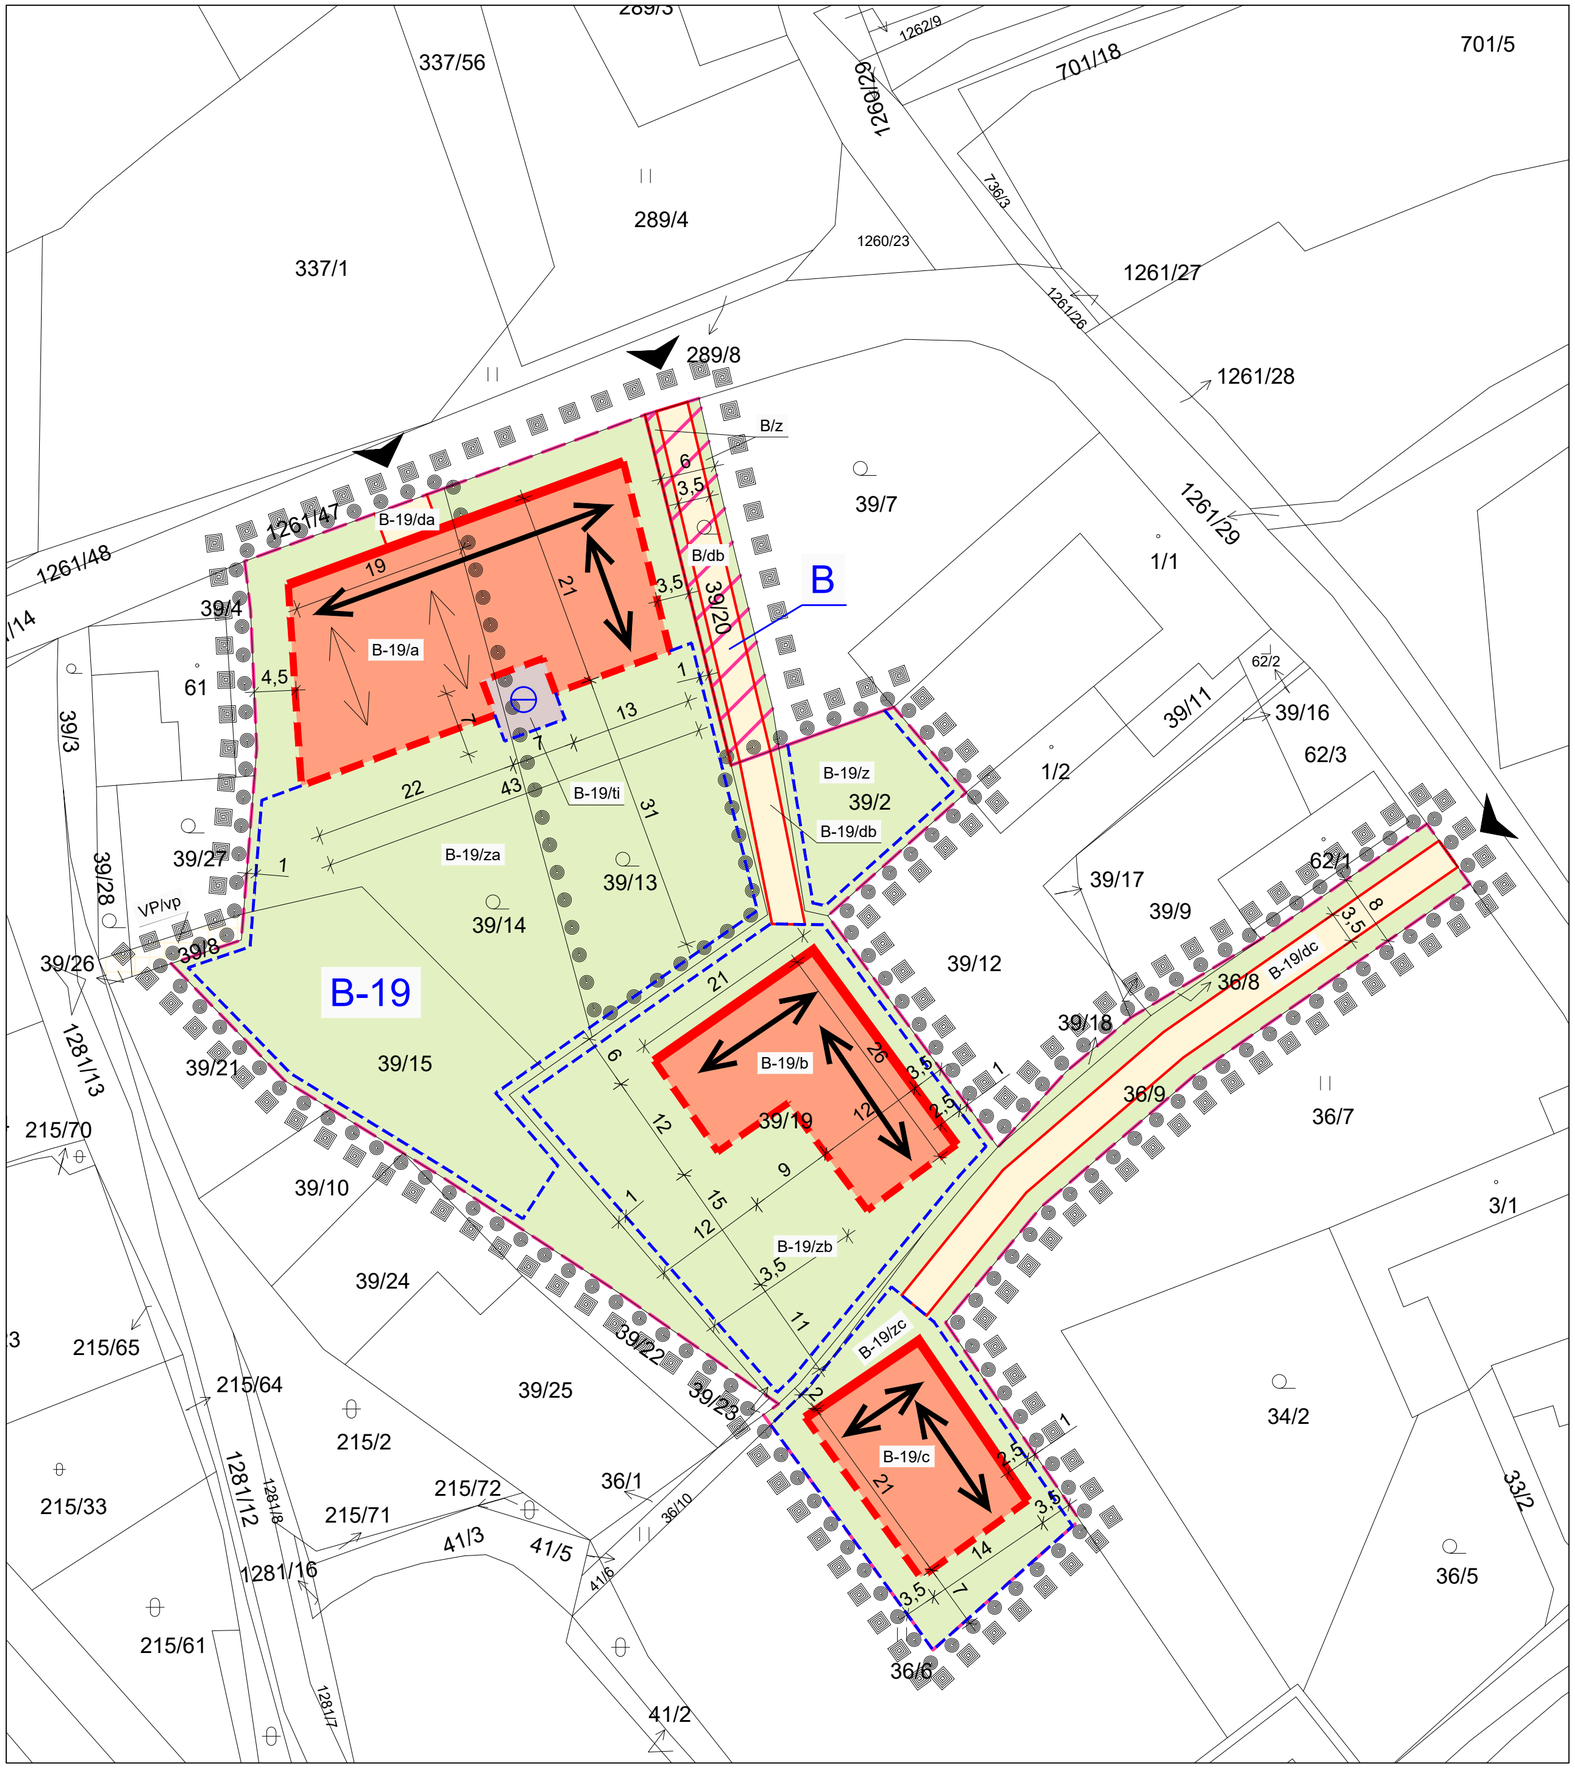

LEGENDA

HRANICE REGULAČNÍHO PLÁNU DLE ÚP MLADOŠOVICE

HRANICE ŘEŠENÉHO ÚZEMÍ

PLOCHY S ROZDÍLNÝM ZPŮSOBEM VYUŽITÍ DLE ÚP MLADOŠOVICE

STAV — NÁVRH

B — B-19 — PLOCHY BYDLENÍ

PLOCHA PRO UMÍSTĚNÍ RODINNÉHO DOMU
B-19/a, B-19/b, B-19/c

SOUKROMÁ ZELEŇ
B-19/za, B-19/zb, B-19/zc, B-19/z, B/z

ZPEVNĚNÉ PLOCHY POJÍZDNÉ
B-19/da, B-19/db, B/db, B-19/dc

PLOCHA TECHNICKÉ INFRASTRUKTURY - STUDNA
B-19/ti

ZPEVNĚNÉ PLOCHY POJÍZDNÉ - mimo řešené území RP
VP/vp

LIMITY VÝSTAVBY

STAVEBNÍ ČÁRA - ZÁVAZNÁ

STAVEBNÍ ČÁRA - NEPŘEKROČITELNÁ

STAVEBNÍ ČÁRA - NEPŘEKROČITELNÁ - DOPLŇKOVÉ STAVBY

PARCELACE - NÁVRH

CELÉ ŘEŠENÉ ÚZEMÍ LEŽÍ UVNITŘ CHOPAV - TŘEBOŇSKÁ PÁNEV

CELÉ ŘEŠENÉ ÚZEMÍ LEŽÍ UVNITŘ URBANISTICKY HODNOTNÉHO ÚZEMÍ

SMĚR HLAVNÍHO HŘEBENE

SMĚR HŘEBENE DOPLŇKOVÉ ČÁSTI OBJEKTU

VJEZD NA ŘEŠENÉ ÚZEMÍ

ZAJIŠTĚNÍ OBSLUHY ŘEŠENÉHO ÚZEMÍ

VODNÍ ZDROJ - STUDNA - STAV

REGULAČNÍ PLÁN MLADOŠOVICE 4.RP (B-19)

ODŮVODNĚNÍ	KOORDINAČNÍ VÝKRES

PROJEKTOVÝ ATELIÉR AD s.r.o.
ING. ARCH. JAROSLAV DANĚK

HUSOVA 4, Č. BUDĚJOVICE, 370 01, TEL. 387 311 238, 605 277 998
www.atelierad.cz, atelierad@atelierad.cz, IČ 25194771, DIČ CZ25194771

RAZÍTKA A PODPISY:

ZPRACOVATEL:	ING. ARCH. JAROSLAV DANĚK
KRESLIL:	ING. ARCH. DOMINIK DANĚK
ČÍSLO ZAKÁZKY:	48_2019
DATUM:	PROSINEC 2019
MĚŘÍTKO:	1 : 500
ČÍSLO VÝKRESU:	2
ČÍSLO PARÉ:	1

ZÁZNAM O ÚČINNOSTI

DATUM NABYTÍ ÚČINNOSTI:

POŘIZOVATEL:
MěÚ Trhové Sviny
Odbor výstavby, kulturních památek a územního plánování
kvalifikovaná úřední osoba:
Ing. Luděk Klein

SPRÁVNÍ ORGÁN, KTERÝ RP VYDAL:
ZASTUPITELSTVO OBCE MLADOŠOVICE

RAZÍTKO A PODPIS:

RAZÍTKO A PODPIS: